



SLUŽBENI GLASNIK GRADA SPLITA

GODINA XLII (IV)

SPLIT, 19. SRPNJA 1996.

BROJ 7

GRAD SPLIT GRADSKO VIJEĆE

Na temelju članka 28. stavka 2. Zakona o prostornom uređenju („Narodne novine”, broj 30/94) i članka 28. Statuta Grada Splita („Službeni glasnik Grada Splita”, broj 11/93 i 6/95), Gradsko vijeće Grada Splita na 39. sjednici, održanoj 18. srpnja 1996. godine, donosi

ODLUKU

o stavljanju izvan snage dijela Provedbenog urbanističkog plana područja Pazdigrad u Splitu

Članak 1.

Ovom Odlukom stavlja se izvan snage dijelovi Provedbenog urbanističkog plana područja Pazdigrad u Splitu (u daljnjem tekstu: PUP) unutar granica opisanih u članku 2. Odluke o donošenju PUP-a Pazdigrad („Službeni glasnik općine Split”, broj 3/85).

Članak 2.

Stavlja se izvan snage Elaborat kanalizacije stambene jedinice Pazdigrad u Splitu.

Članak 3.

U cijelosti se stavlja izvan snage sjeverni dio predmetnog PUP-a i to unutar sljedećih granica:

sa sjevera: Magistralna cesta 2 (između Lovrinačke i Puta Duilova),

sa zapada: planirana Lovrinačka ulica (od MC2 do južne granice parcele č.z. 1548 K.O. Split),

s juga: južna granica parcele č.z. br. 1548, sjeverna granica planiranih individualnih građevinskih parcela bloka 01, istočni rub planirane središnje prometnice i sjeverni rub opskrbe prometnice sjeverno od planiranih individualnih građevinskih parcela bloka 02 te pravcem prema jugu istočnom granicom ovog bloka. Granica je zatim sjeverni rub planirane kolno-pješačke i pješačke prometnice sjeverno od bloka 03, sjeverna i istočna granica individualnih građevinskih parcela bloka 06 pa zapadnim rubom središnje planirane prometnice prema sjeveru do sjevernog ruba postojećeg puta č.z. 9948 K.O. Split. Granica

dalje nastavlja sjevernim i istočnim rubom okretišta za vozila, istočnim rubom planirane kolno-pješačke prometnice unutar bloka 05 do sjevernog ruba č.z. br. 9952/1 K.O. Split, pa tom granicom do Puta Duilova.

s istoka: Put Duilova prema sjeveru do MC2.

Granice područja obuhvaćene ovom Odlukom prikazane su u grafičkom prilogu: 1:1000 koji čini njen sastavni dio.

Članak 4.

Ova Odluka stupa na snagu osmog dana nakon objave u „Službenome glasniku Grada Splita”.

KLASA: 021-01/96-01/94
URBROJ: 2181/01-01/96-1
Split, 18. srpnja 1996.

PREDSJEDNIK
Gradskoga vijeća
Mirko Karoglan, v.r.

Na temelju članka 28. stavka 2. Zakona o prostornom uređenju („Narodne novine”, broj 30/94) i članka 28. Statuta Grada Splita („Službeni glasnik Grada Splita”, broj 11/93 i 6/95), Gradsko vijeće Grada Splita na 39. sjednici, održanoj 18. srpnja 1996. godine, donosi

ODLUKU

o stavljanju izvan snage Provedbenog urbanističkog plana i Urbanističkog projekta Gradskog groblja Lovrinac, Spomen-parka palim borcima NOR-a i Javnog gradskog parka na području Lovrinac u Splitu


Članak 1.

Stavlja se izvan snage Provedbeni urbanistički plan i urbanistički projekt Gradskog groblja Lovrinac, Spomen-parka palim borcima NOR-a i Javnog gradskog parka na području Lovrinac u Splitu („Službeni glasnik općine Split”, broj 18/76 i 7/88).

Članak 2.

Ova Odluka stupa na snagu osmog dana nakon

SJEVERNI DIO - IZVAN SNAGE

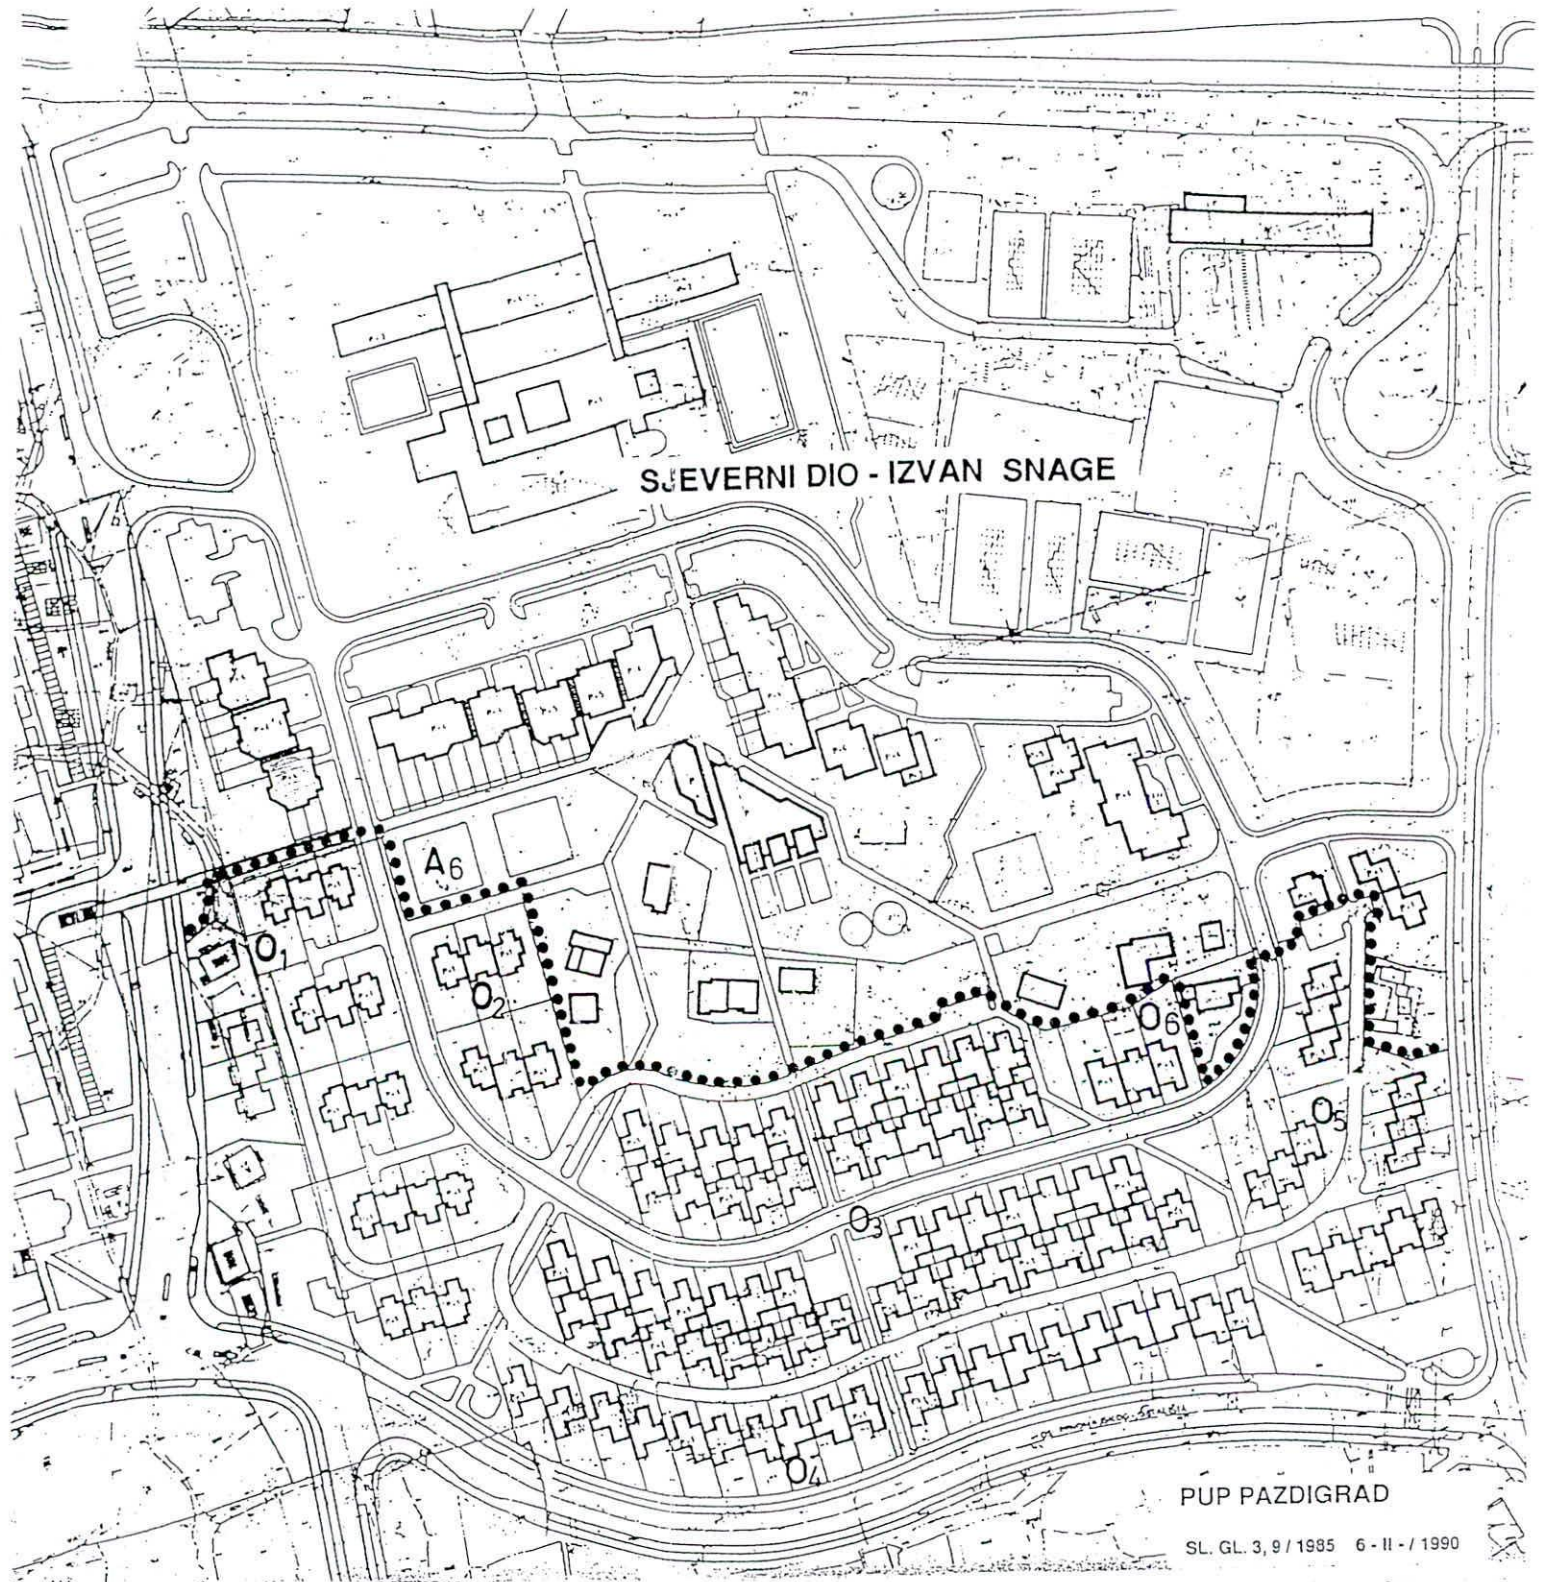

PUP PAZDIGRAD

SL. GL. 3, 9/1985 6-II-/1990