


OZNAKA SLEJERA

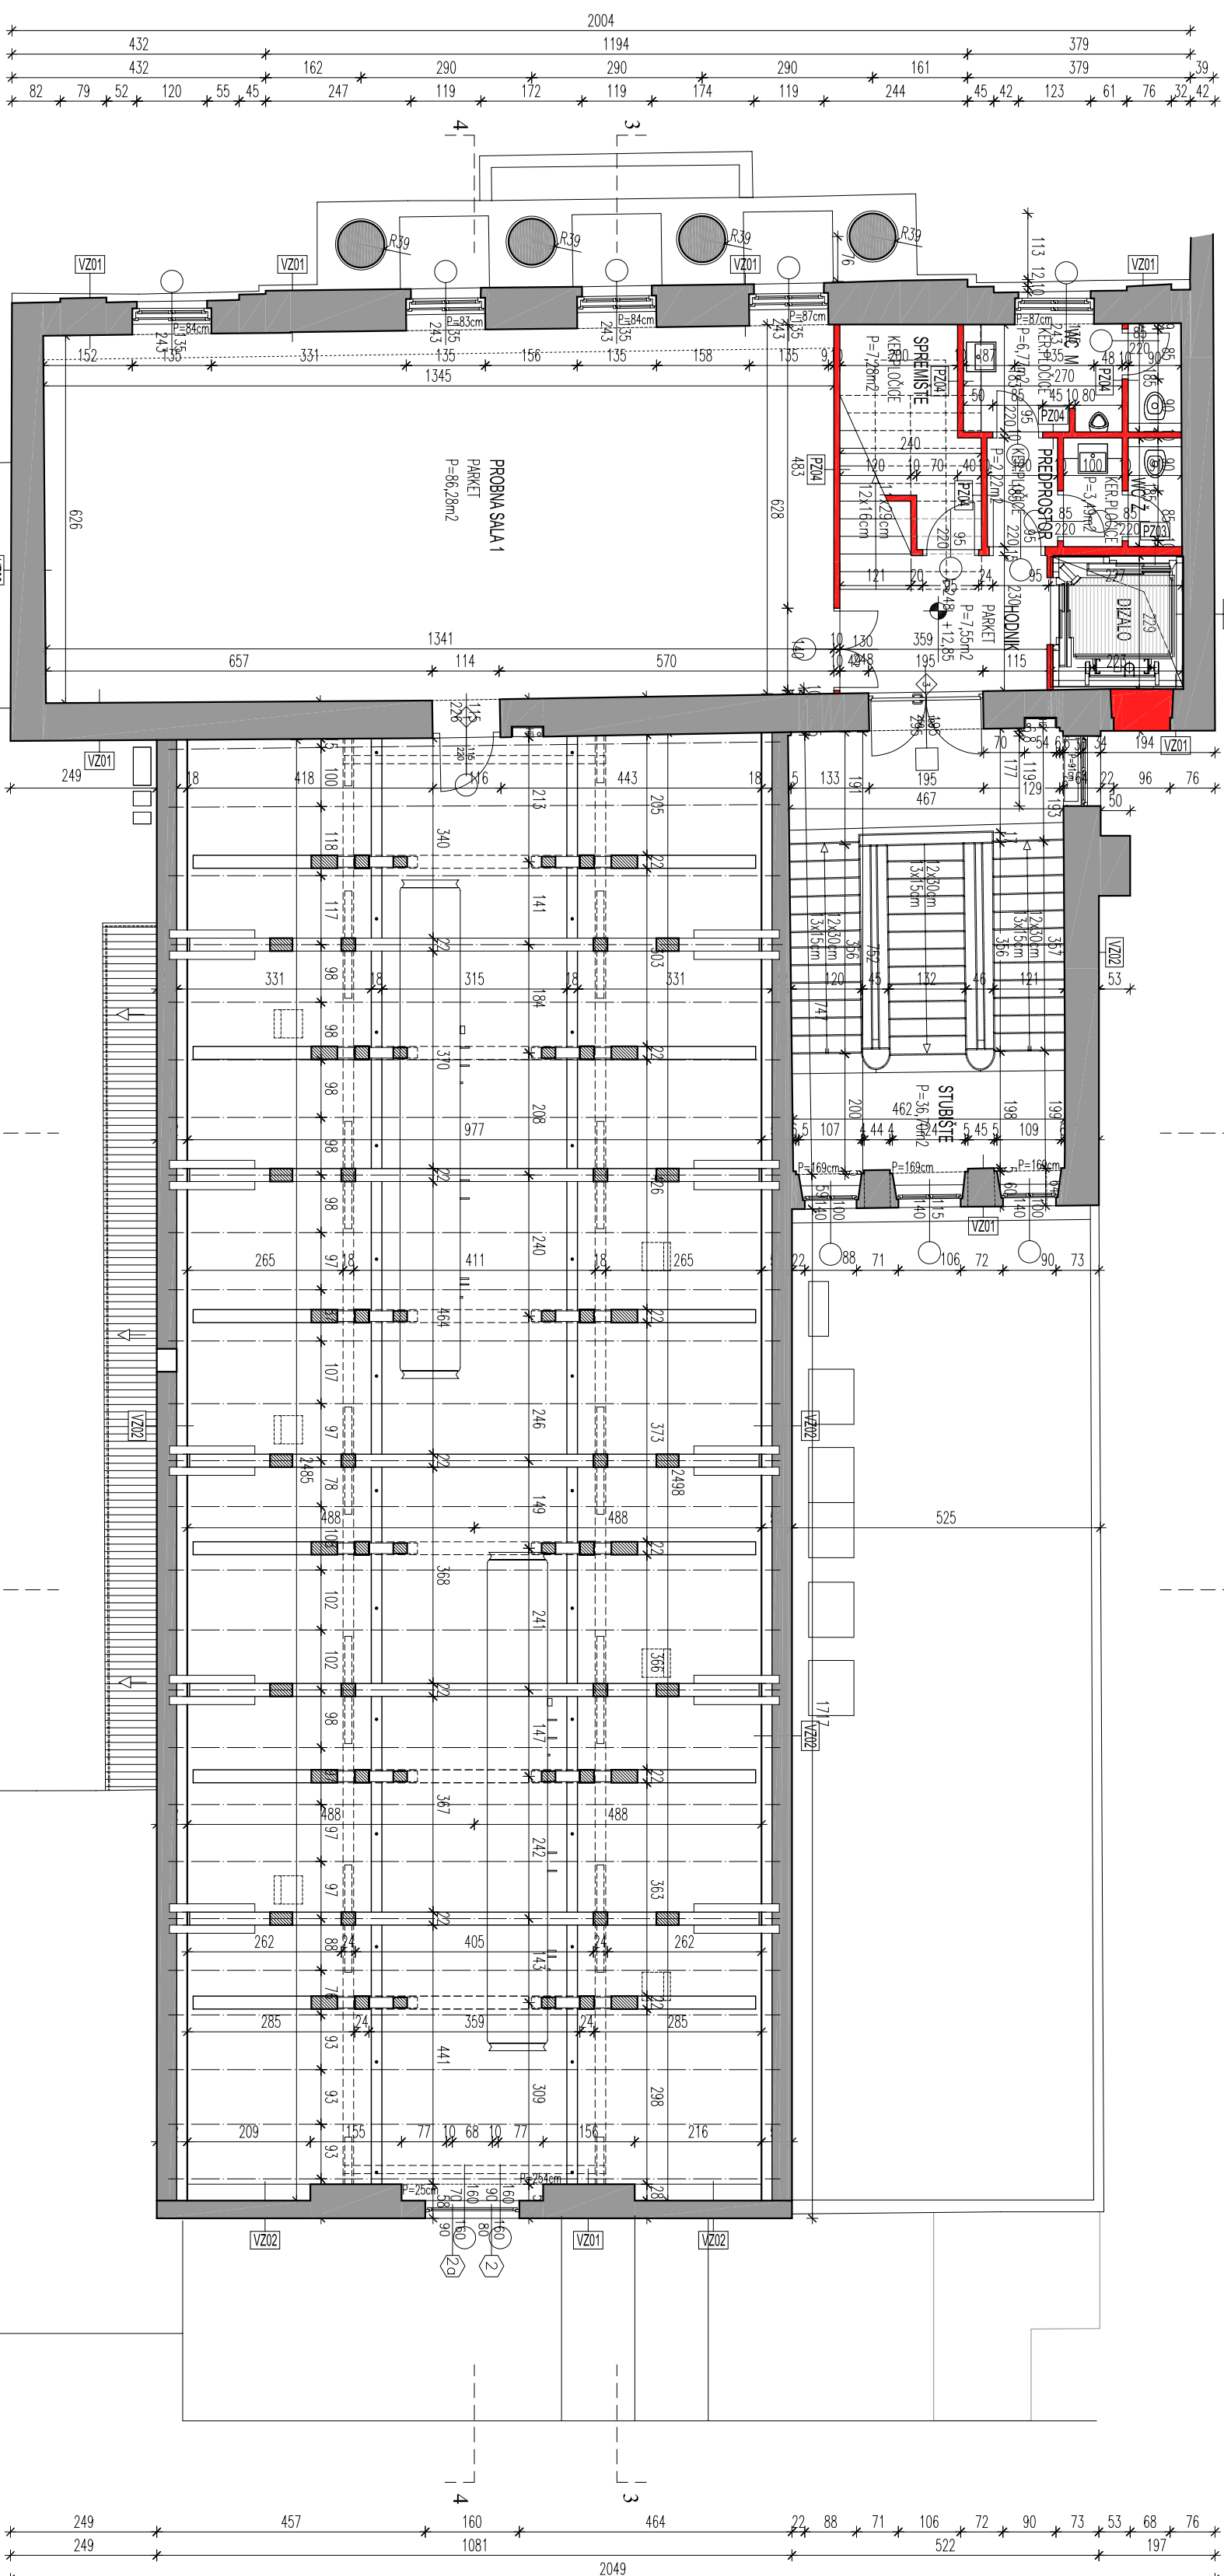

k.č. 10974, k.o. Prokurative

g2
GE DVA
Studio

STUDIO G DVA d.o.o.
PROJEKTIŠE, GRAĐEVINE I INTERIJERE
ZAGREB, TOMIČEVA 12
T 01 / 485 11 85
F 01 / 485 20 62
E studio_g2@studio-g2.hr

REKONSTRUKCIJA I ADAPTACIJA KONCERTNE DVORANE,
GRADJEVINA Ulica Kamila Tončica 1, Split

INVESTITOR GRAD SPLIT, Obala kneza Branimira 17

SADRŽAJ

TLOCRT 3. KATA

FAZA PROJEKTA dip.ling.arh. GLAVNI PROJEKT

GLAVNI PROJEKTANT
G.KUZMICH KALOGIERA d.i.a.

PROJEKTANT G. ŠKEVIN HRABRIĆ d.i.a.

SURADNIK
ANAMARIJA TESKERA d.i.a.

DIREKTOR GORDANA KUZMIĆ KALOGERA d.i.a.

ID	G2-14/09-14
----	-------------

ZOP G2-14/09-14

DATUM 23 PROSINAC 2014.

MERLO **PROJEKTIRANJE, GRAĐENJE I MODOR** 1:100

LIST BROJ	<i>Pavice</i>	Lagipet, Ulica grada Vukovana 82d	29
-----------	---------------	-----------------------------------	----