


SJEVERNO PROČELJE

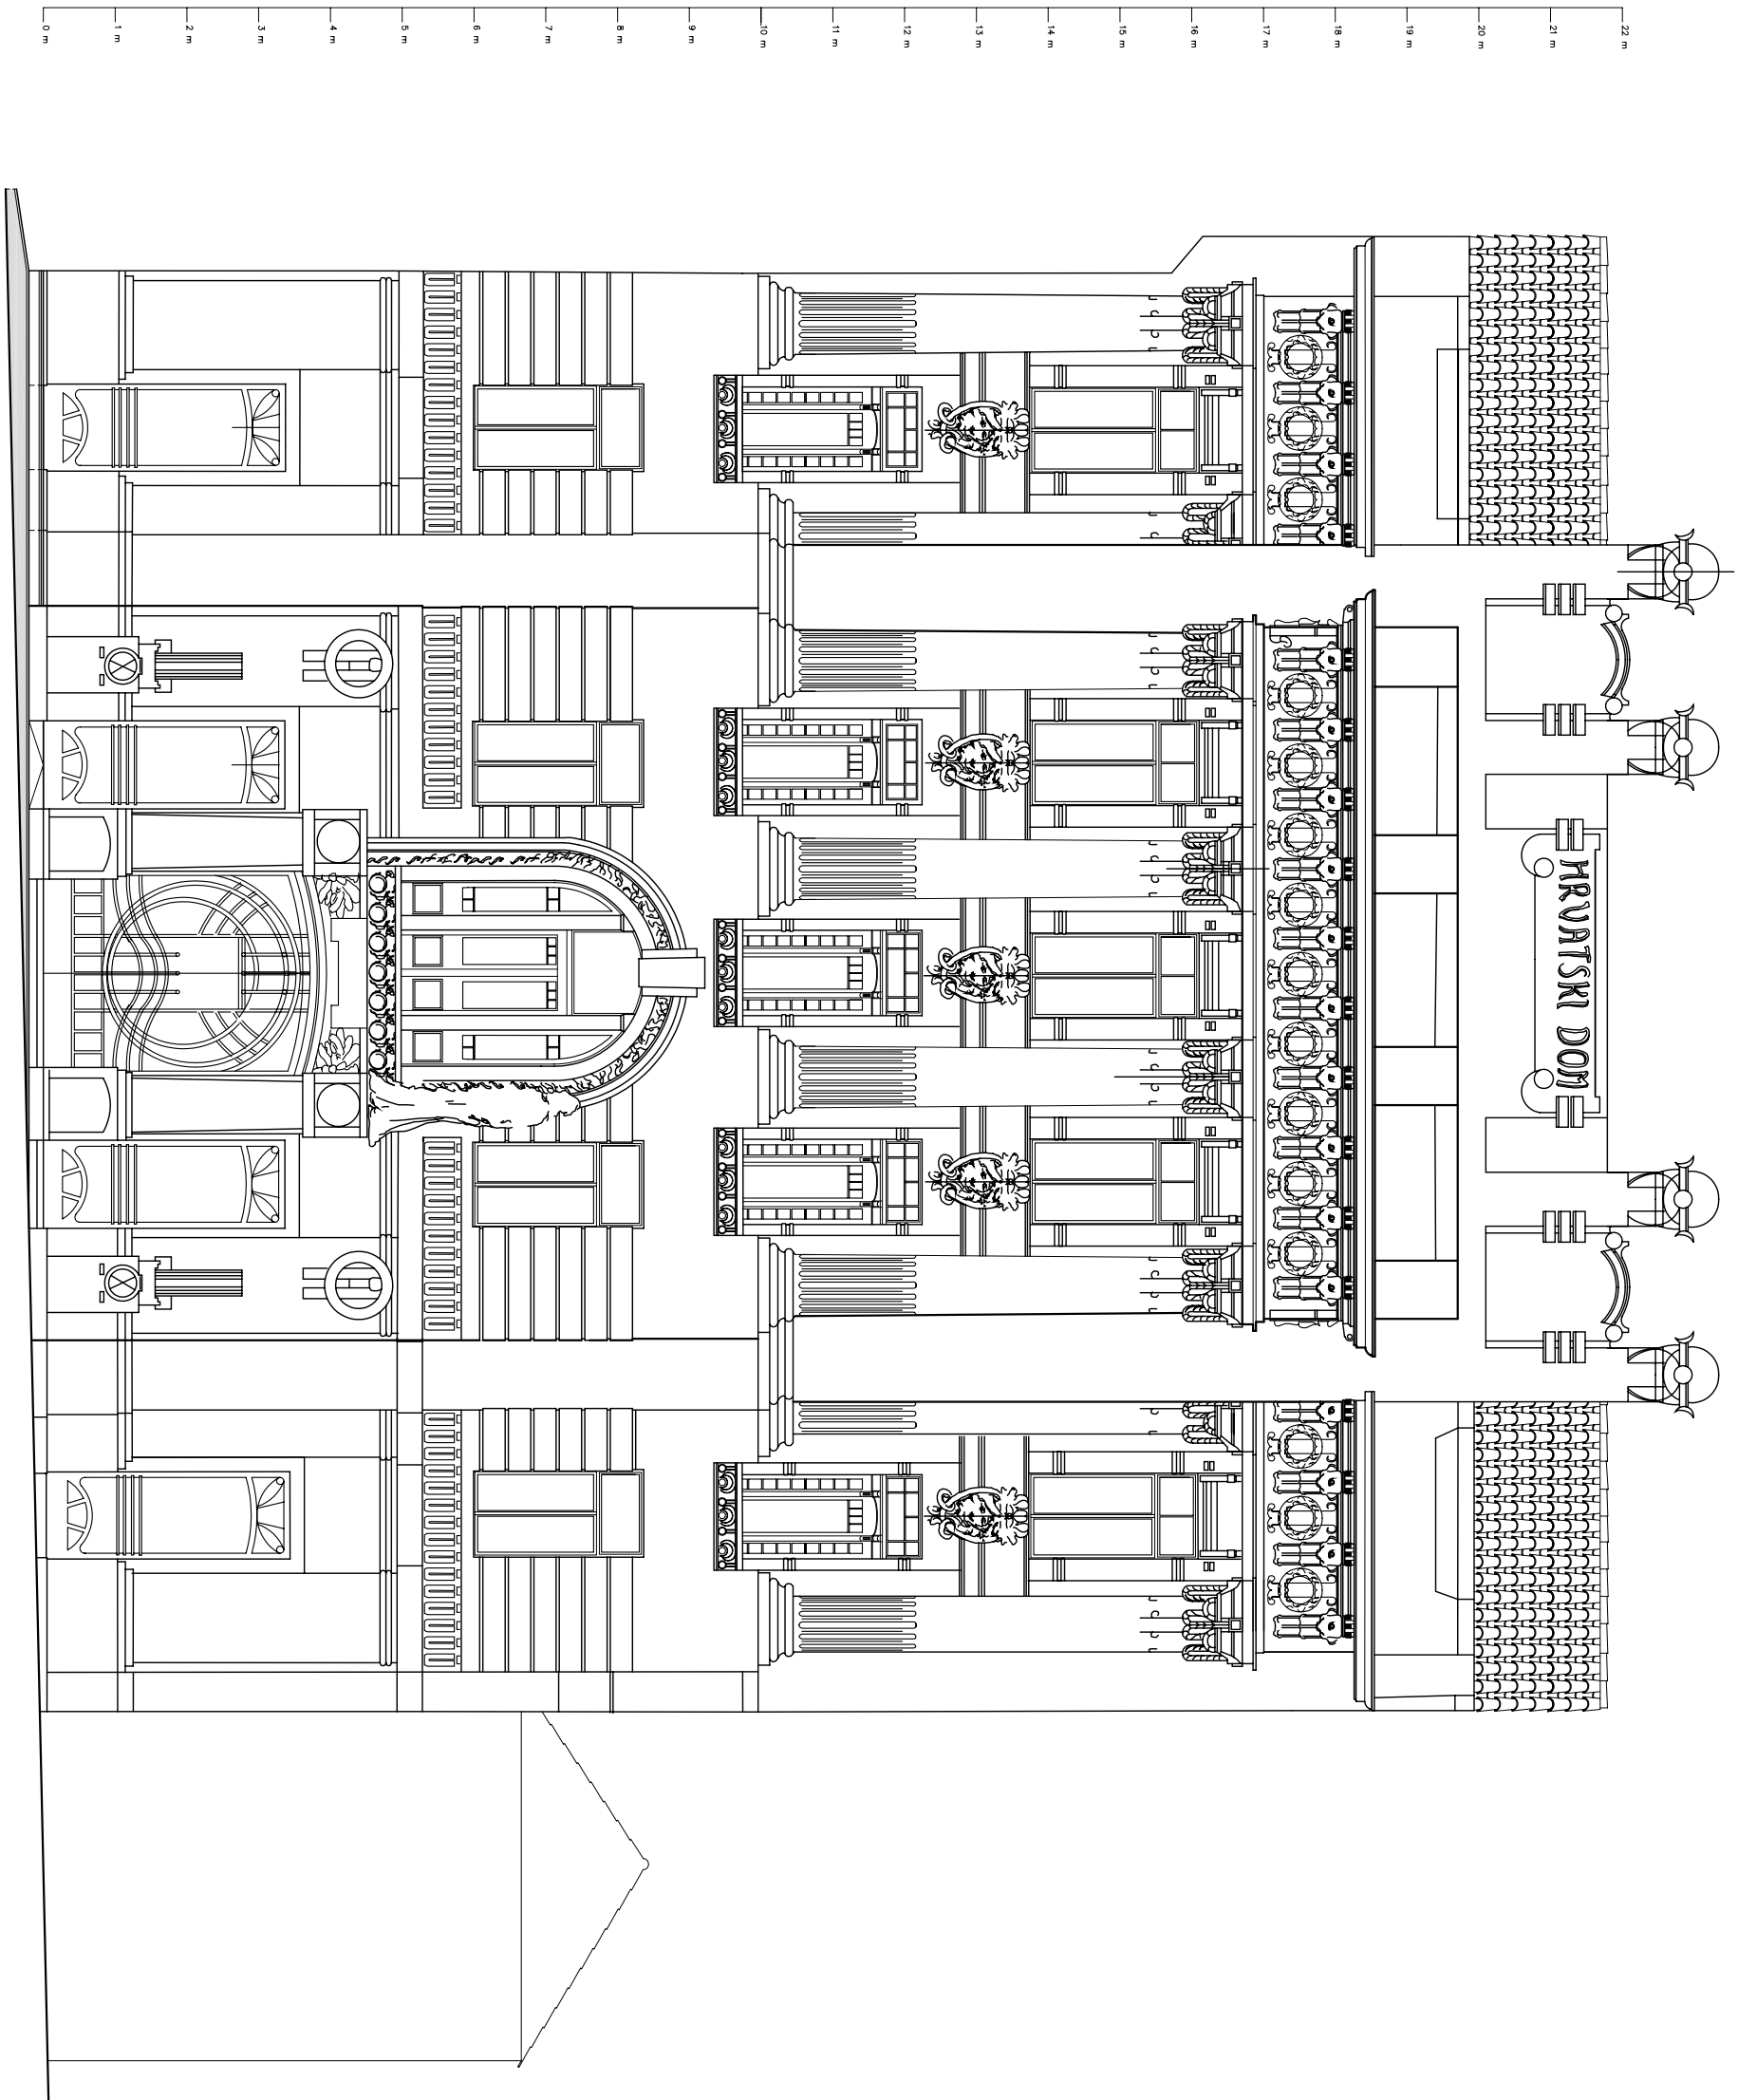

NOVO STANJE

k.č. 10974, k.o. Prokurative

G2
GE DVA

Studio

STUDIO G DVA d.o.o.

PROJEKIRANJE, GRAĐEVINE I INŽINIR

ZAGREB, TOMIČEVA 12

T 01 / 485 11 85

F 01 / 485 20 62

E studio-g2@studio-g2.hr

REKONSTRUKCIJA I ADAPTACIJA KONCERTNE Dvorane,	
GRADJEVINA	Ulica Kornila Tomića 1, Split
INVESTITOR	GRAD SPLIT, Obala kneza Branimira 17
SADRŽAJ	SJEVERNO PROČELJE
FAZA PROJEKTA	GLAVNI PROJEKT
GLAVNI PROJEKTANT	GORĐANA KUZMIĆ KALOČIJEVA
GLAVNI PROJEKTANT	GLAVNI PROJEKT
PROJEKTANT	GORĐANA KALOČIJEVA d.i.o.
SURADNIK	HRVOJE KRALJ d.i.o.
DIREKTOR	ANAMARIJA TEŠKERA d.i.o.
TD	GORĐANA KUZMIĆ KALOČIJEVA d.i.o.
ZOP	G2-14/09-14
DATUM	PROŠINAC 2014.
MJERILO	1:100
LIST BROJ	36