


TLOCRT MEĐUKATA

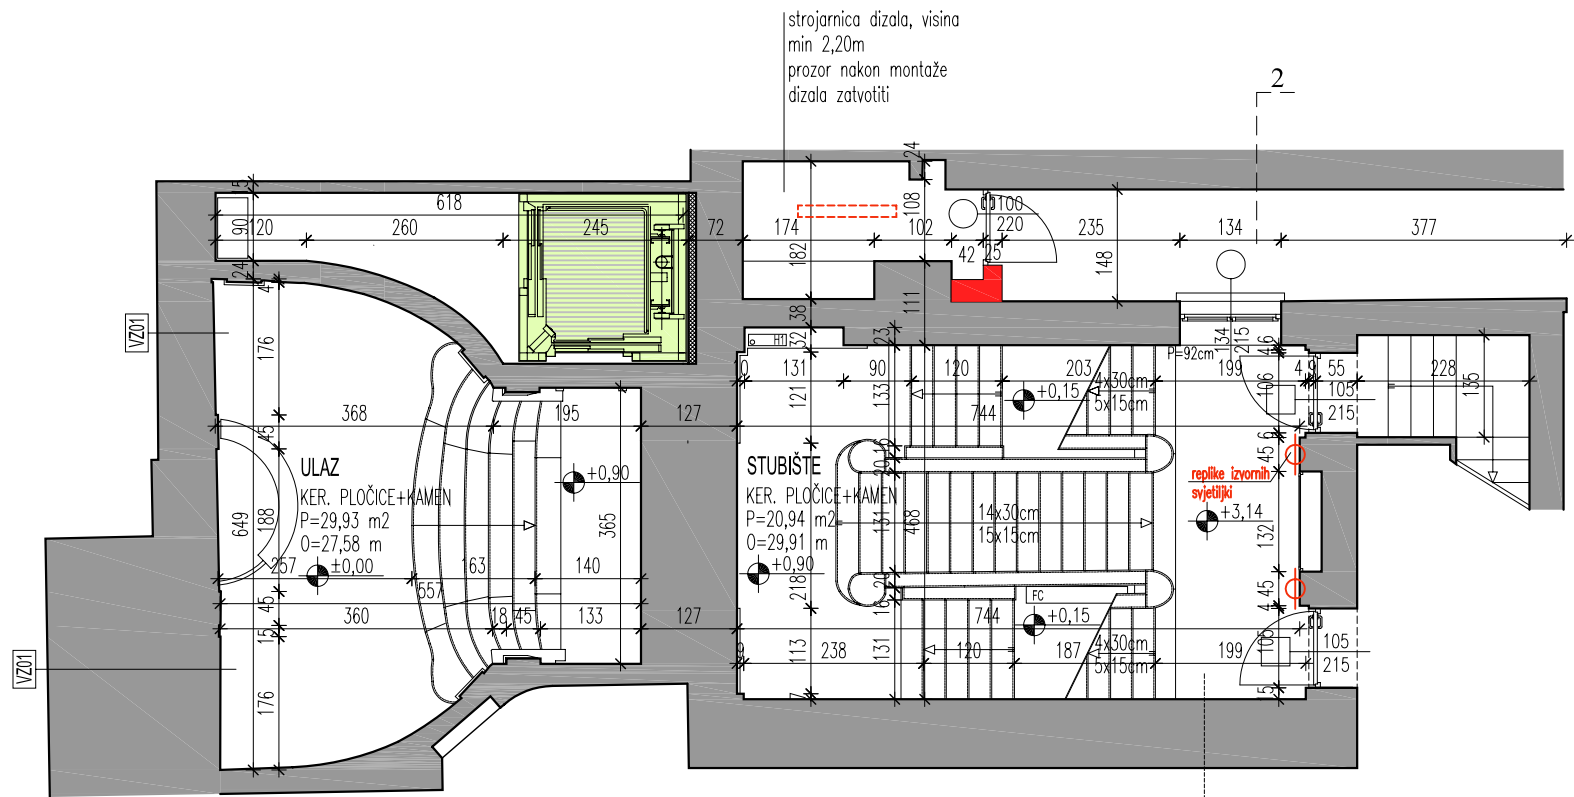

replika izvornih podnih plošica na podestima stubišta



NOVO STANJE  
k.ž. 10974, k.o. Prokurative



STUDIO G DVA d.o.o.  
PROJEKTIRANJE, GRADJEVANJE I NADZOR  
ZAGREB, TOMIČEVA 12  
T 01/ 485 11 85  
F 01/ 485 20 62  
E studio-g2@studio-g2.hr

REKONSTRUKCIJA I ADAPTACIJA KONCERTNE DVORANE,  
GRADJEVINA Ulica Kamila Tončića 1, Split

INVESTITOR GRAD SPLIT, Obala kneza Branimira 17

SADRŽAJ TLOCRT MEĐUKATA

FAZA PROJEKTA dipl.ing.arts GLAVNI PROJEKT

GLAVNI PROJEKTANT G. KUZMIĆ KALOGEJERA d.i.a.

PROJEKTANT G. KUZMIĆ KALOGEJERA d.i.a.

SURADNIK HRVOJE KRALJ d.i.a.

DIREKTOR ANAMARIJA TESKERA d.i.a.

TD GORDANA KUZMIĆ KALOGEJERA d.i.a.

ZOP G2-14/09-14

DATUM PROSINAC 2014.

MJERILO 1:100

LIST BROJ 17