


TLOCRT PRIZEMLJA

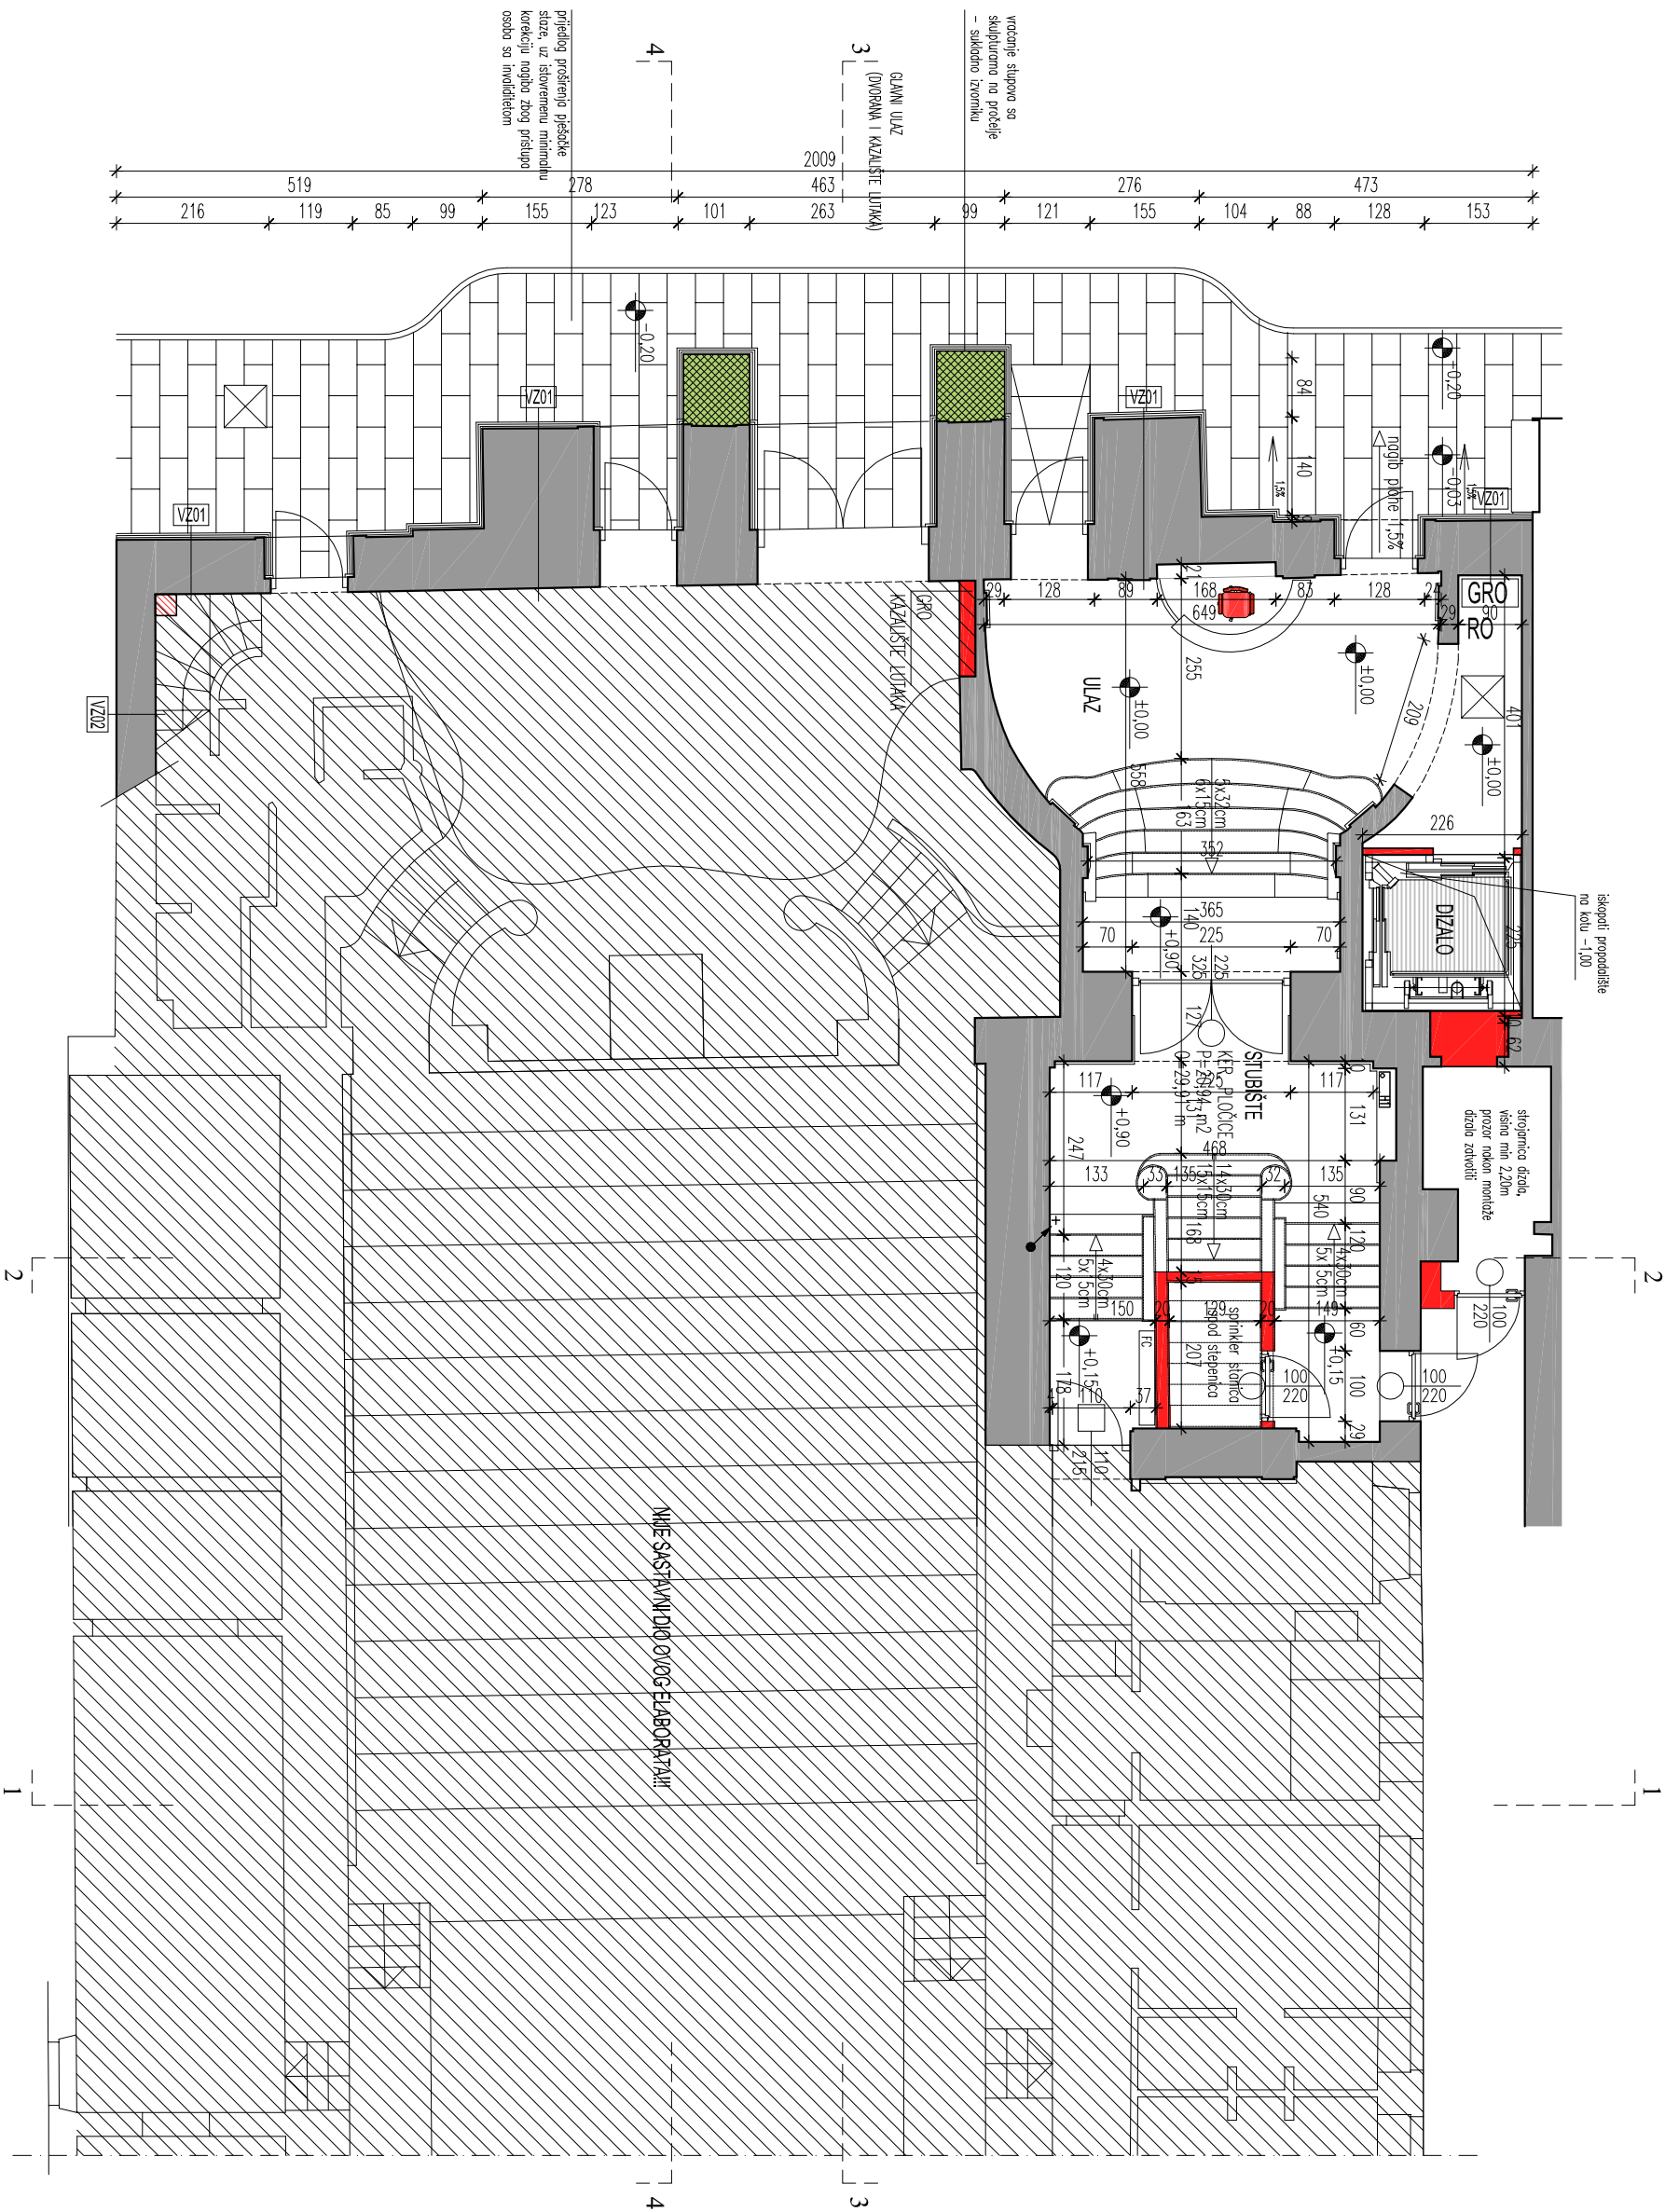

NOVO STANJE

k.č. 10974, k.o. Split

STUDIO G DVA d.o.o.
PROJEKTOVANJE, GRAĐEVINE I INŽINIR
ZAGREB, TONČEVA 12
T 01/ 485 11 85
F 01/ 485 20 62
E studio-g2@studio-g2.hr

REKONSTRUKCIJA I ADAPTACIJA KONCERTNE Dvorane,	
GRADJEVINA	Ulica Kornila Tončica 1, Split
INVESTITOR	GRAD SPLIT, Obala kneza Branimira 17
SADRŽAJ	TLOCRT PRIZEMLJA
FAZA PROJEKTA	GLAVNI PROJEKT
GLAVNI PROJEKTANT	GORĐANA KUZMIĆ KALOČIJEVA d.i.o.
PROJEKTANT	Č. KUZMIĆ KALOČIJEVA d.i.o.
SURADNIK	HRVATJE KRALJ d.i.o.
DIREKTOR	ANAMARIJA TEŠKERA d.i.o.
TD	GORĐANA KUZMIĆ KALOČIJEVA d.i.o.
ZOP	G2-14/09-14
DATUM	PROŠINAC 2014.
MJERILO	1:100
LIST BROJ	15