
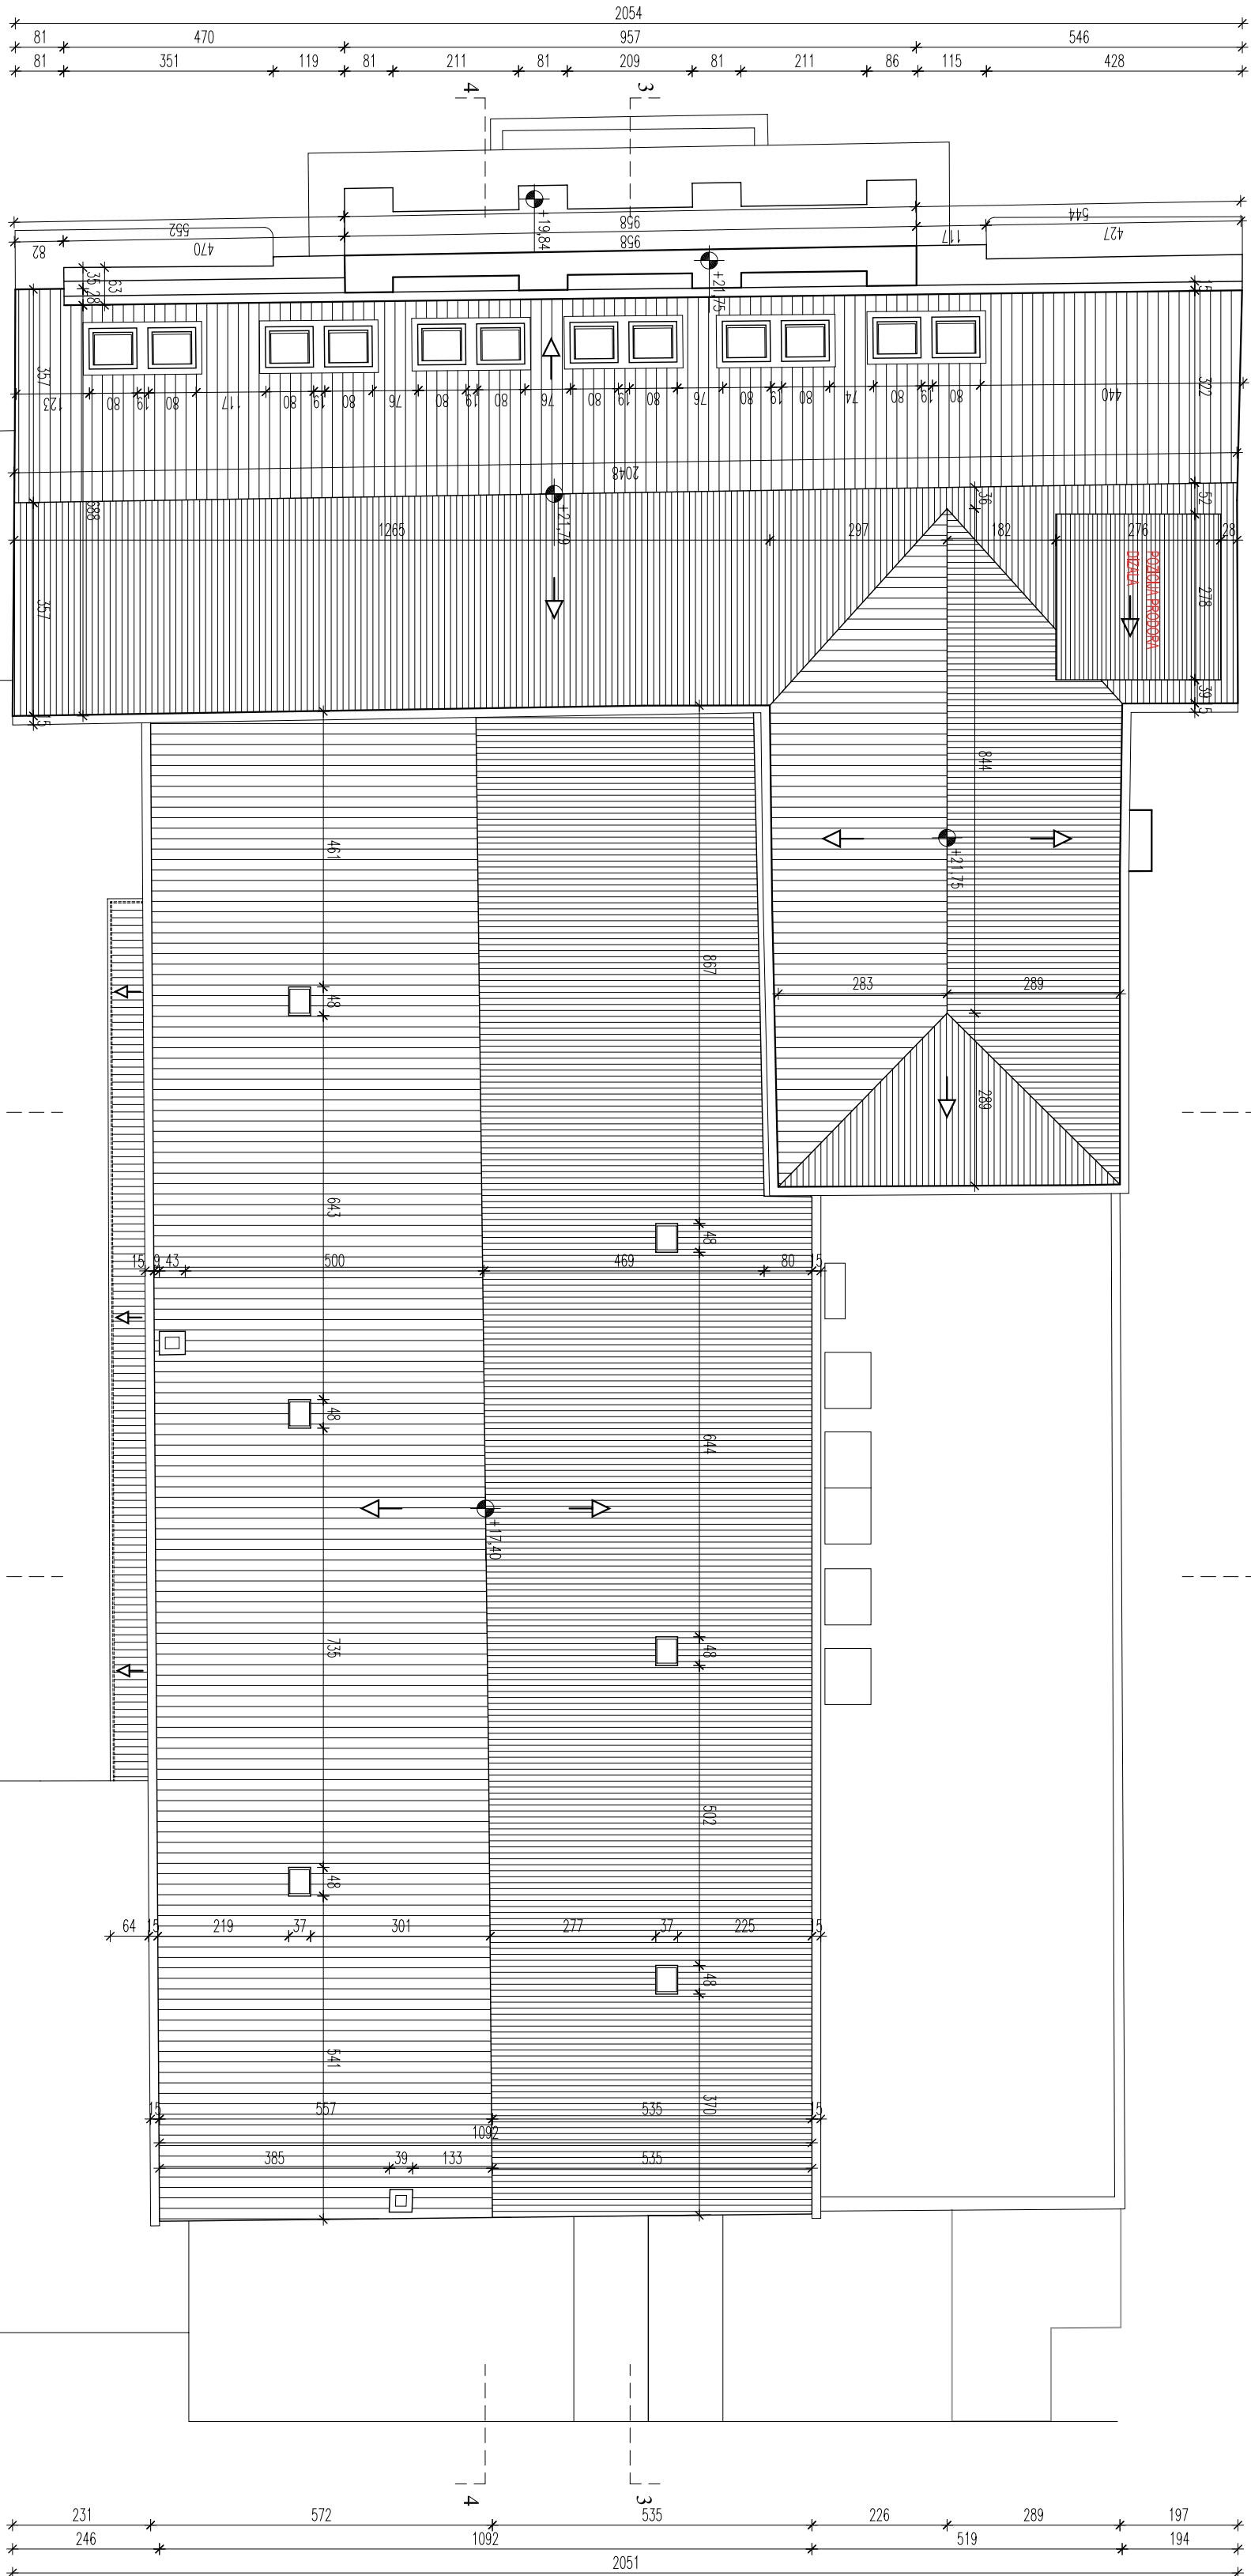


TLOCRT KROVA

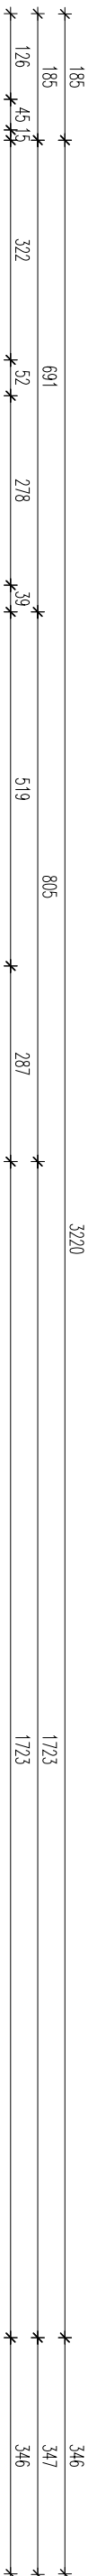

NOVO STANJE

k.č. 109/14, k.o. Pokornice

G2
GE DVA
Studio

STUDIO G DVA d.o.o.
POSREDOVANJE, OPOSREDOVANJE I POSREDOVANJE
ZAGREB, TOMICEVA 12
T 01 / 4 8 5 1 1 8 5
F 01 / 4 8 5 2 0 6 2
E studio-g2@studio-g2.hr

REKONSTRUKCIJA I ADAPTACIJA KONCERTNE Dvorane,	
GRADJEVINA	Ulica Kamila Tomića 1, Split
INVESTITOR	GRAD SPLIT, Obala kneza Branimira 17
SADRŽAJ	TLOCRT KROVA
FAZA PROJEKTA	GLAVNI PROJEKT
GLAVNI PROJEKTANT	GORĐANA KUZIĆ KALOČIĆERA d.i.a.
PROJEKTANT	G. KUZIĆ KALOČIĆERA d.i.a.
SURADNIK	HRVOJE KRALJ d.i.a.
DIREKTOR	ANAMARIJA TEŠKERA d.i.a.
TD	GORĐANA KUZIĆ KALOČIĆERA d.i.a.
ZOP	G2-14/09-14
DATUM	PROŠINAC 2014.
MAŠTERLO	PROJEKTOVANJE, OPOSREDOVANJE I POSREDOVANJE
LIST BROJ	31