


PRESJEK 1-1

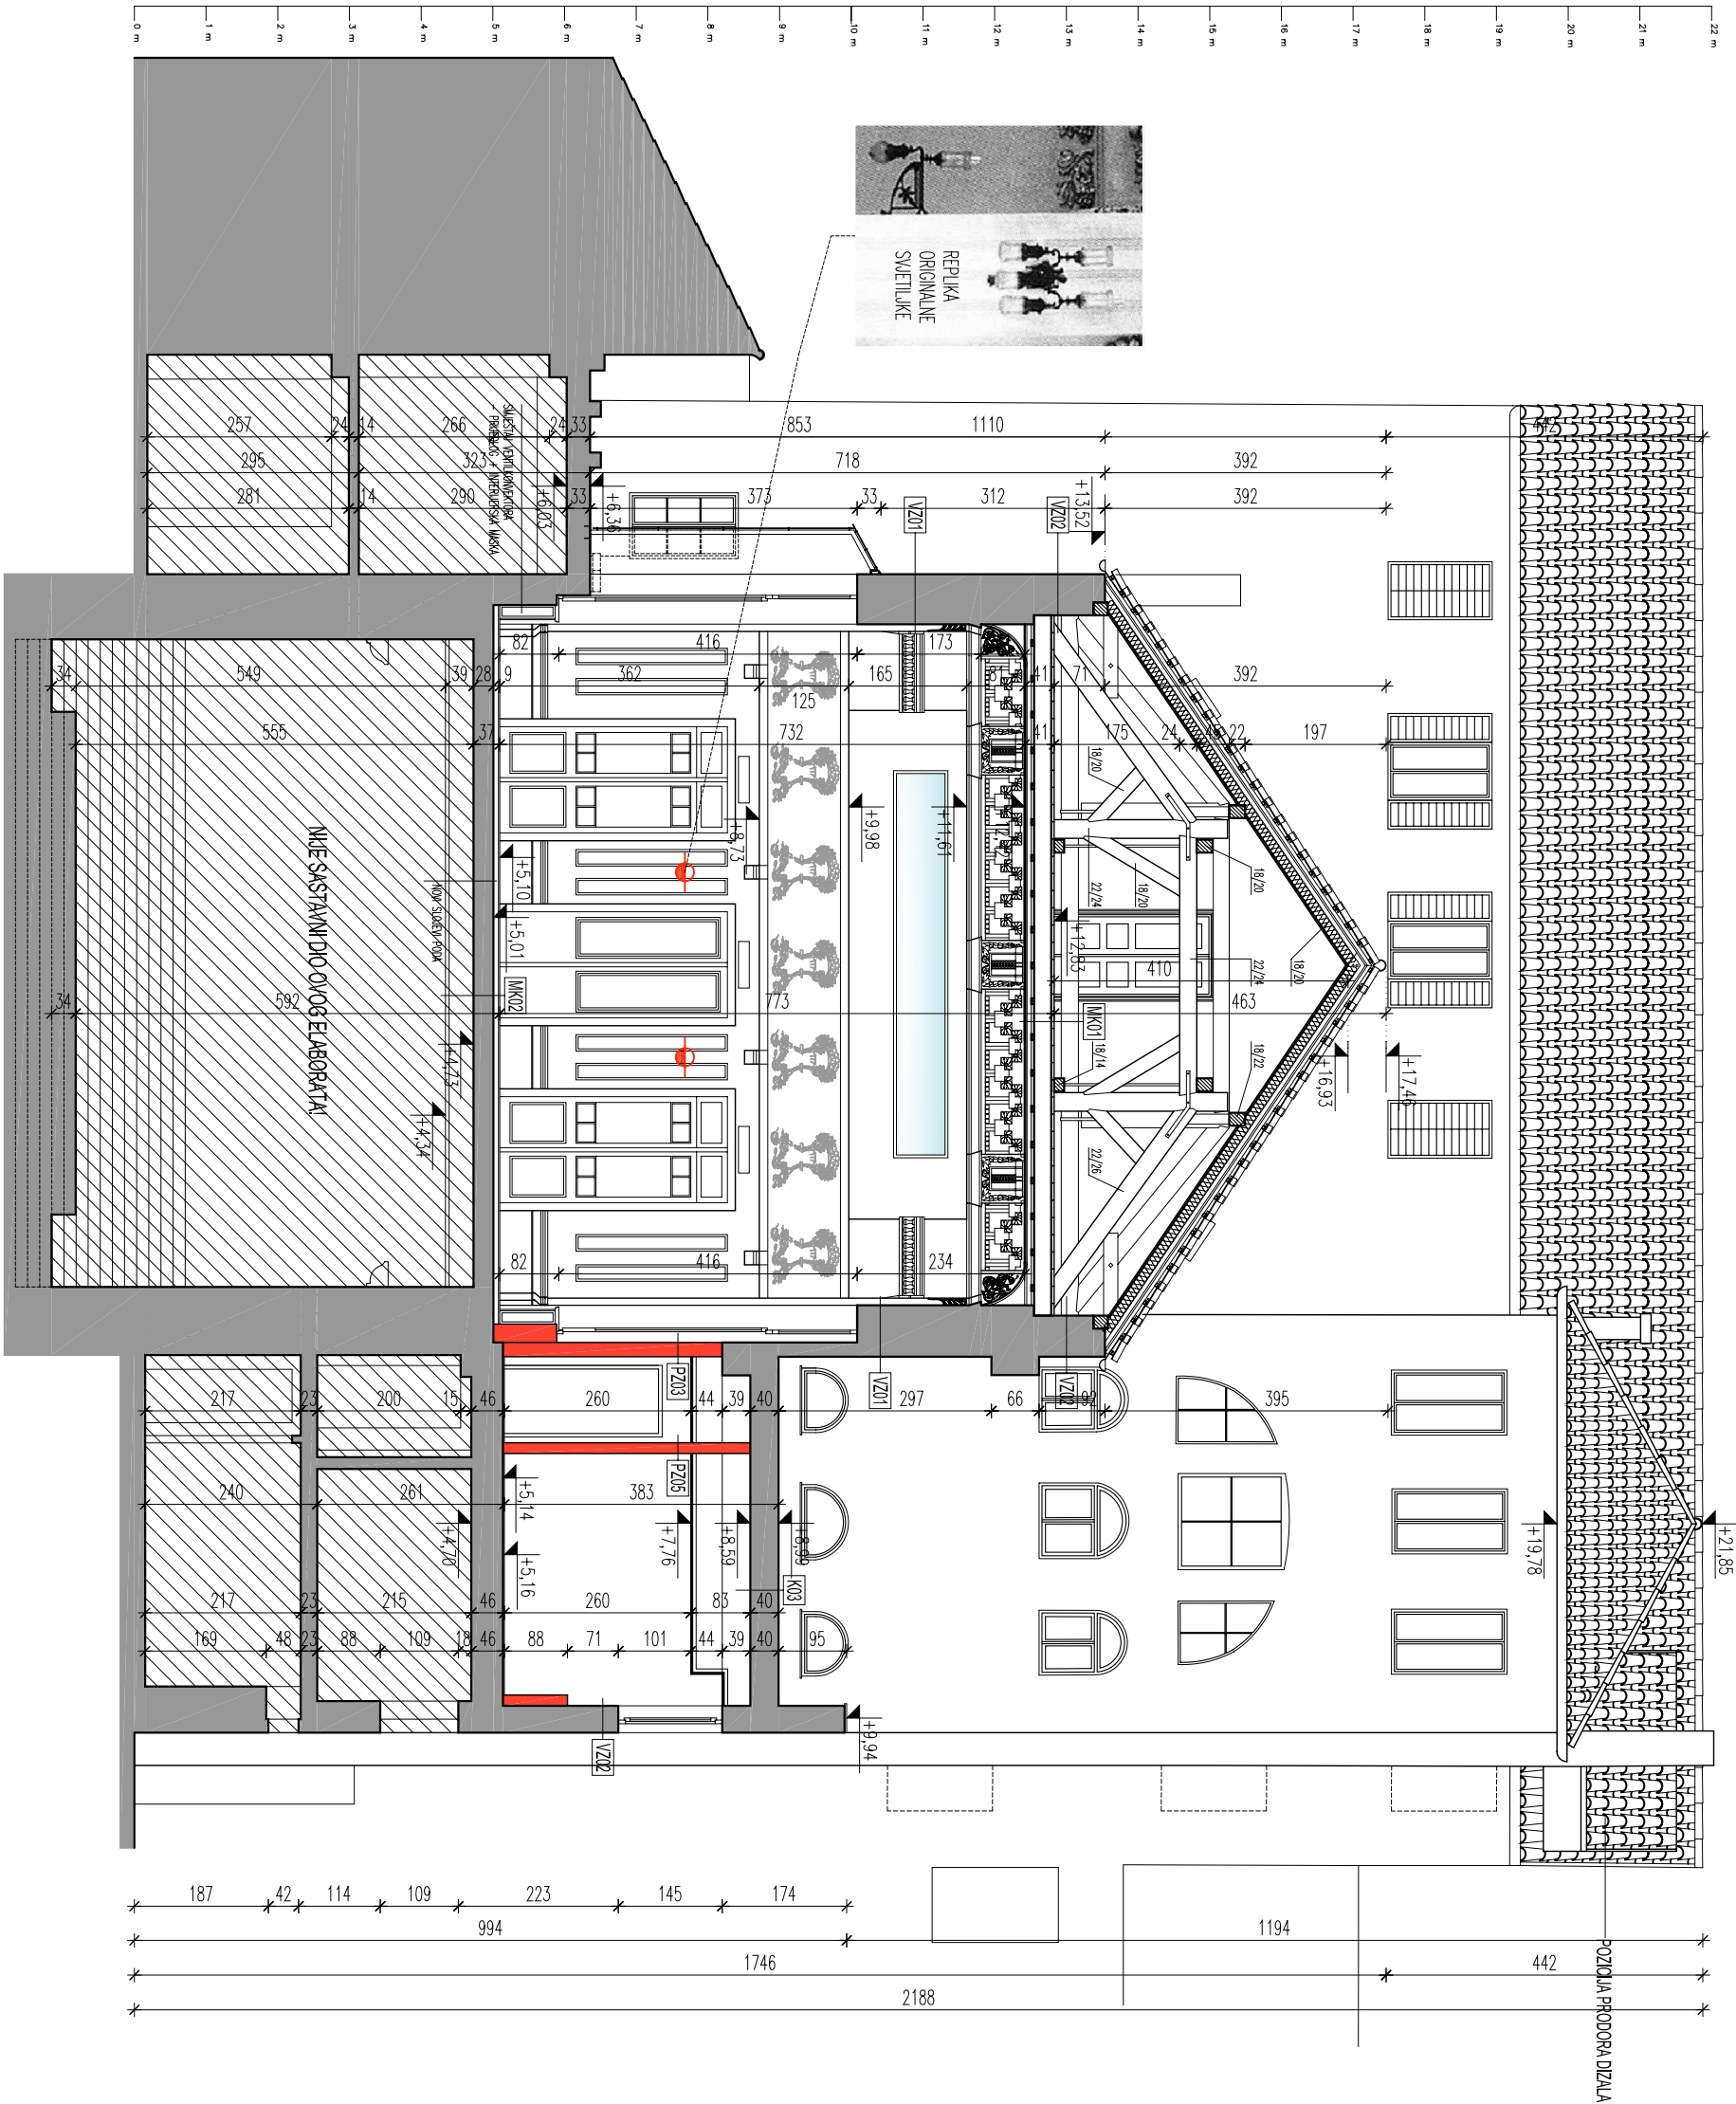

NOVO STANJE

k.k. 10974, k.a. Prokurative

STUDIO G DVA d.o.o.
PROJEKTOVANJE, GRAĐEVINE I INŽINJERING
ZAGREB, TOMIĆEVA 12
T 01 / 485 11 85
F 01 / 485 20 62
E studio-g2@studio-g2.hr

G2
GE DVA
Studio

REKONSTRUKCIJA I ADAPTACIJA KONCERTNE Dvorane,
GRADJEVINA Ulica Kraljica Tomićica 1, Split

INVESTITOR GRAD SPLIT, Obala kneza Branimira 17

SADRŽAJ PRESJEK 1-1

FAZA PROJEKTA **GORANA KUZMIĆ KALOČIJEVA** GLAVNI PROJEKT

GLAVNI PROJEKTANT **GORANA KUZMIĆ KALOČIJEVA** d.i.o.

PROJEKTANT **G. KUZMIĆ KALOČIJEVA** d.i.o.

SURADNIK **G. ŠKEVIN HRABRIĆ** d.i.o.

DIREKTOR **HRVATJE KRALJ** d.i.o.

ANAMARIJA TEŠKERA d.i.o.

DIREKTOR **GORANA KUZMIĆ KALOČIJEVA** d.i.o.

ID **G2-14/09-14**

ZOP **G2-14/09-14**

DATUM **PROSINAC 2014.**

MATERIJAL **G2** PROJEKTOVANJE, GRAĐEVINE I INŽINJERING

LIST BROJ **Studio** Zagreb, Ulica grada Vukovara 54a 32