	Širina:	Visina:	Količina:

DV MALI PRINC

Napomena: koeficijent vodljivosti U cijele stijenke može biti najviše 1,4W/(m2K), staklo mora biti dvostruko, izolirajuće, 4 + 16 + 4 low e premaz, punjeno 90% argonom.

SHEMA BR.1, prozor jug, sanitarni čvor

Pvc prozor, kao SCHUCO CORONA CT 70 - 5 komora ili jednakovrijedan proizvod, bijela boja, $U_{cijelog\ otvora}$=1,4 W/(m2K), uključiti neprozirnu foliju u donjem dijelu prozora te vanjsku aluminijsku i unutarnju PVC klupčicu bijele boje

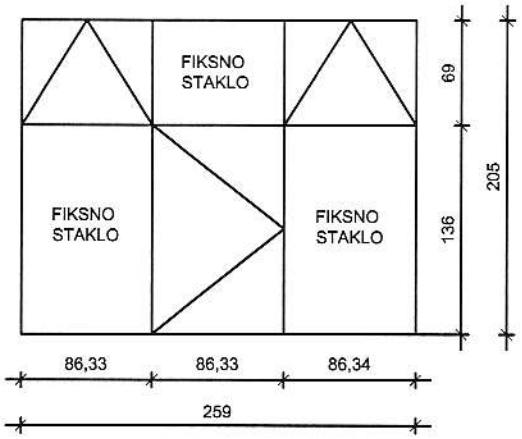

259 cm	205 cm	1

SHEMA BR.2, prozori istok i sjever, predsoblje

Pvc prozor, kao SCHUCO CORONA CT 70 - 5 komora ili jednakovrijedan proizvod, bijela boja, $U_{cijelog\ otvora}$=1,4 W/(m2K), uključiti vanjsku aluminijsku i unutarnju PVC klupčicu bijele boje

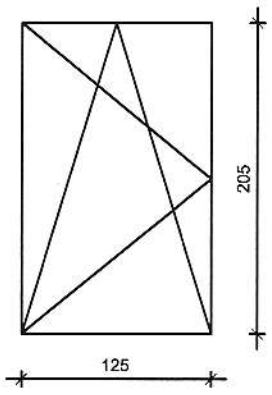

125 cm	205 cm	2

	Širina:	Visina:	Količina:
DV MALI PRINC	876 cm	120 cm	1

Napomena: koeficijent vodljivosti U cijele stijenke može biti najviše 1,4W/(m2K), staklo mora biti dvostruko, izolirajuće, 4 + 16 + 4 low e premaz, punjeno 90% argonom.

SHEMA BR.3, prozori jug, jaslice

Pvc profil, kao SCHUCO CORONA CT 70 - 5 komora ili jednakovrijedan proizvod, bijela boja, $U_{cijelog\ otvora}$=1,4 W/(m2K), uključiti vanjsku aluminijsku i unutarrnju PVC klupčicu bijele boje

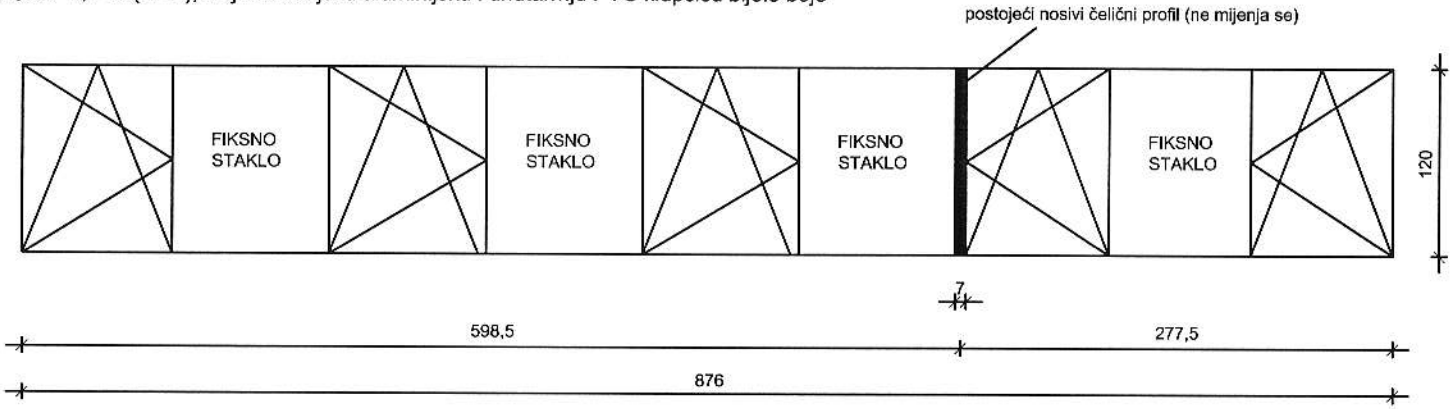

Širina:	Visina:	Količina:
2072 cm	300 cm	1

DV MALI PRINC

Napomena: koeficijent vodljivosti U cijele stijenke može biti najviše 1,4W/(m2K), staklo mora biti dvostruko, izolirajuće, 4 + 16 + 4 low e premaz, punjeno 90% argonom.

SHEMA BR.4, stijenka sjever, hodnik jaslice
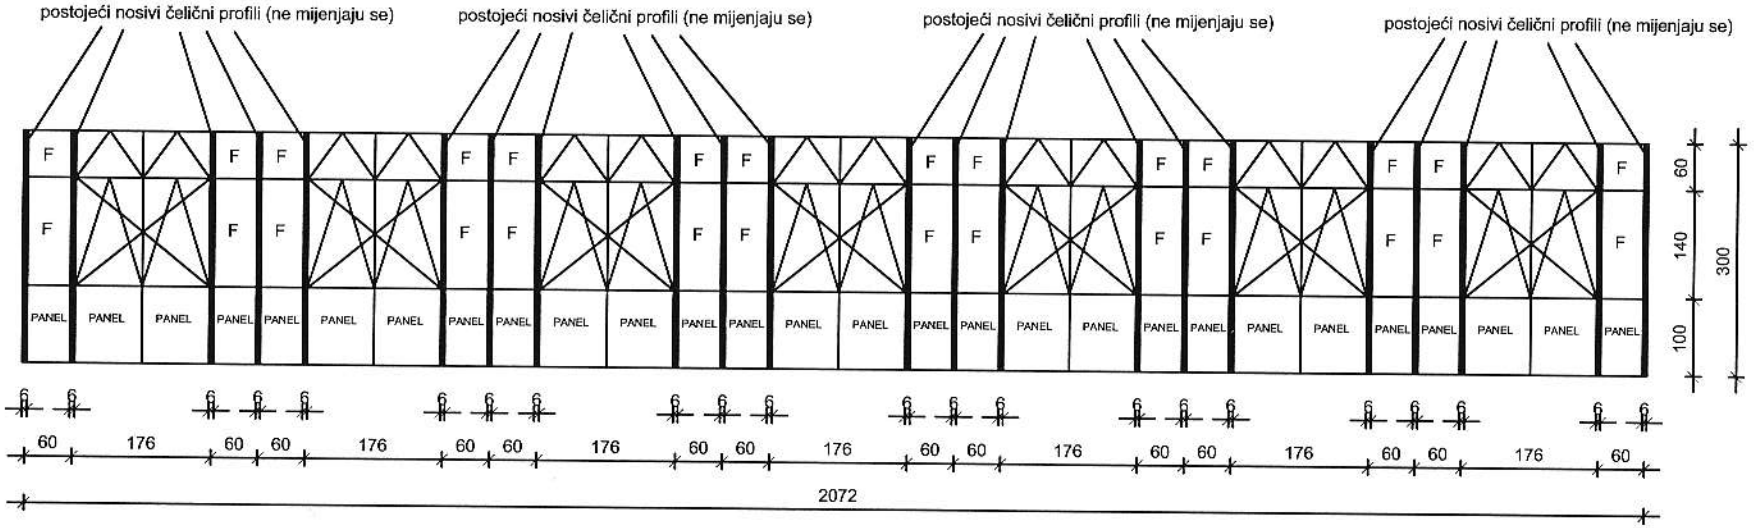
Pvc profil, kao SCHUCO CORONA CT 70 - 5 komora ili jednakovrijedan proizvod, bijela boja, $U_{cijelog\ otvora}$=1,4 W/(m2K)