
PROJEKTIRANO STANJE
ELEKTRIČNE INSTALACIJE
JAKA I SLABA STRUJA
MJ 1:50

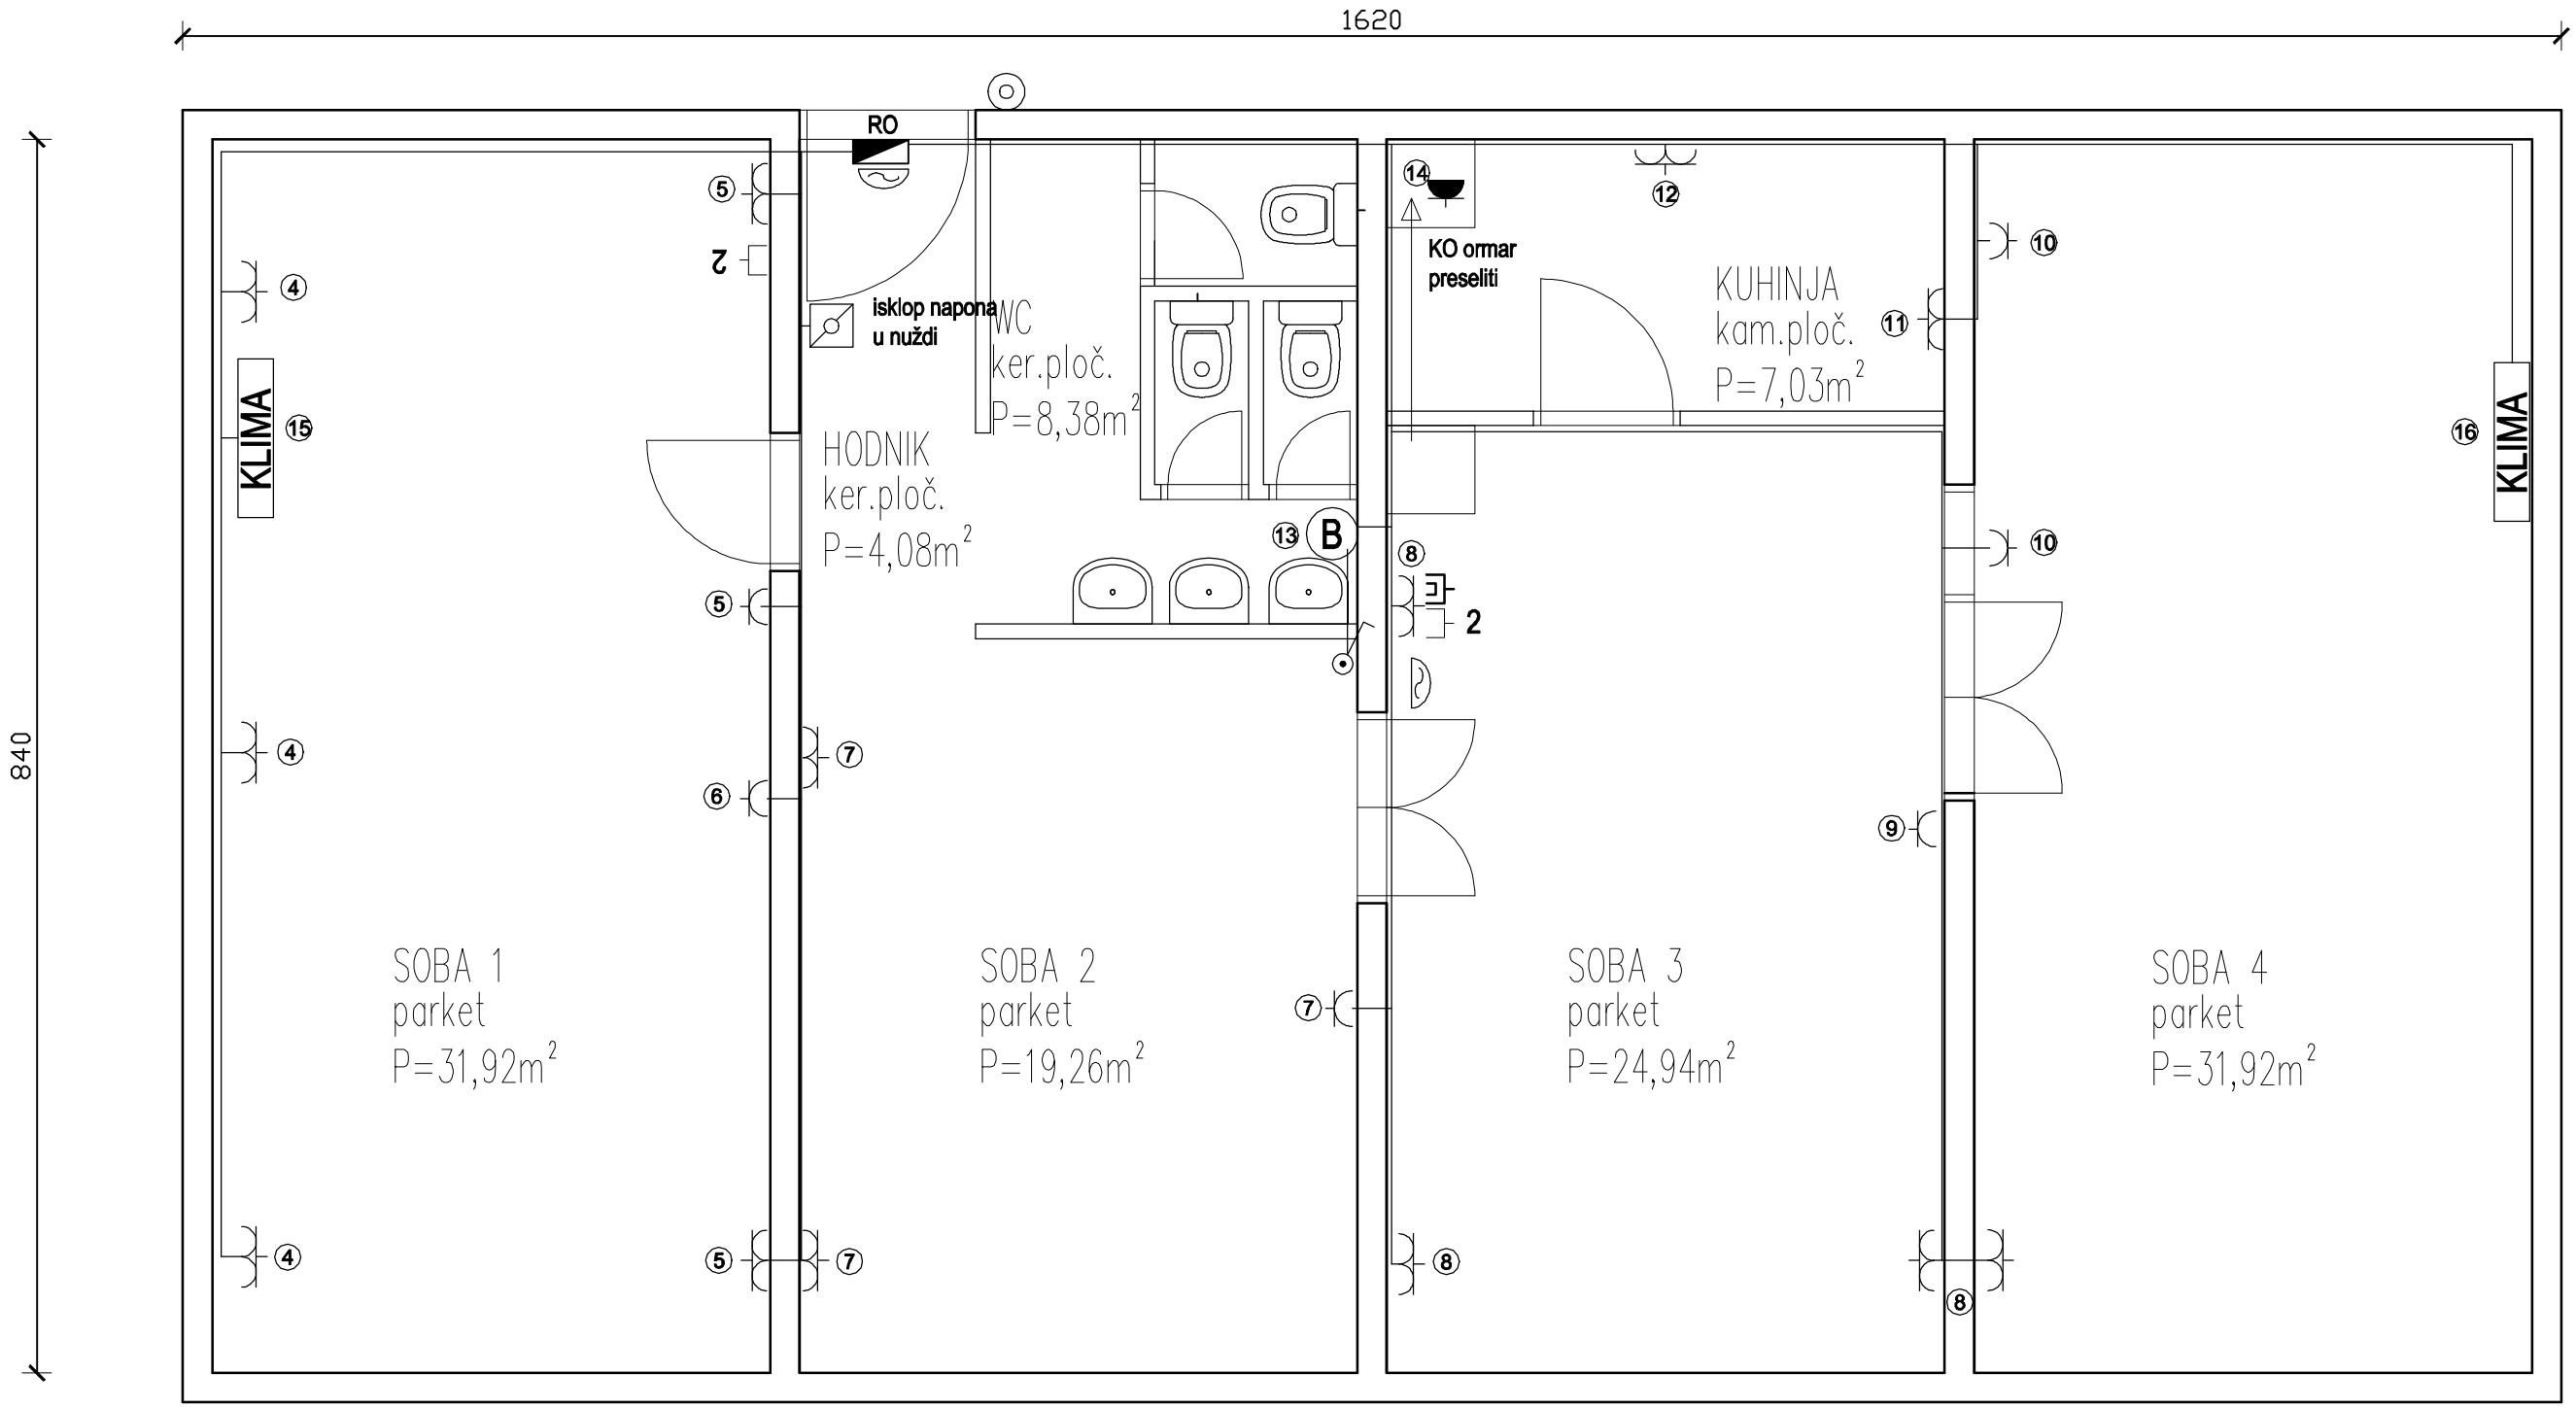

NAPOMENA:
VISINA MONTAŽE PRIKLJUČNICA JE 150cm