PROJEKTIRANO STANJE
ELEKTRIČNE INSTALACIJE
RASVJETA
MJ 1:50

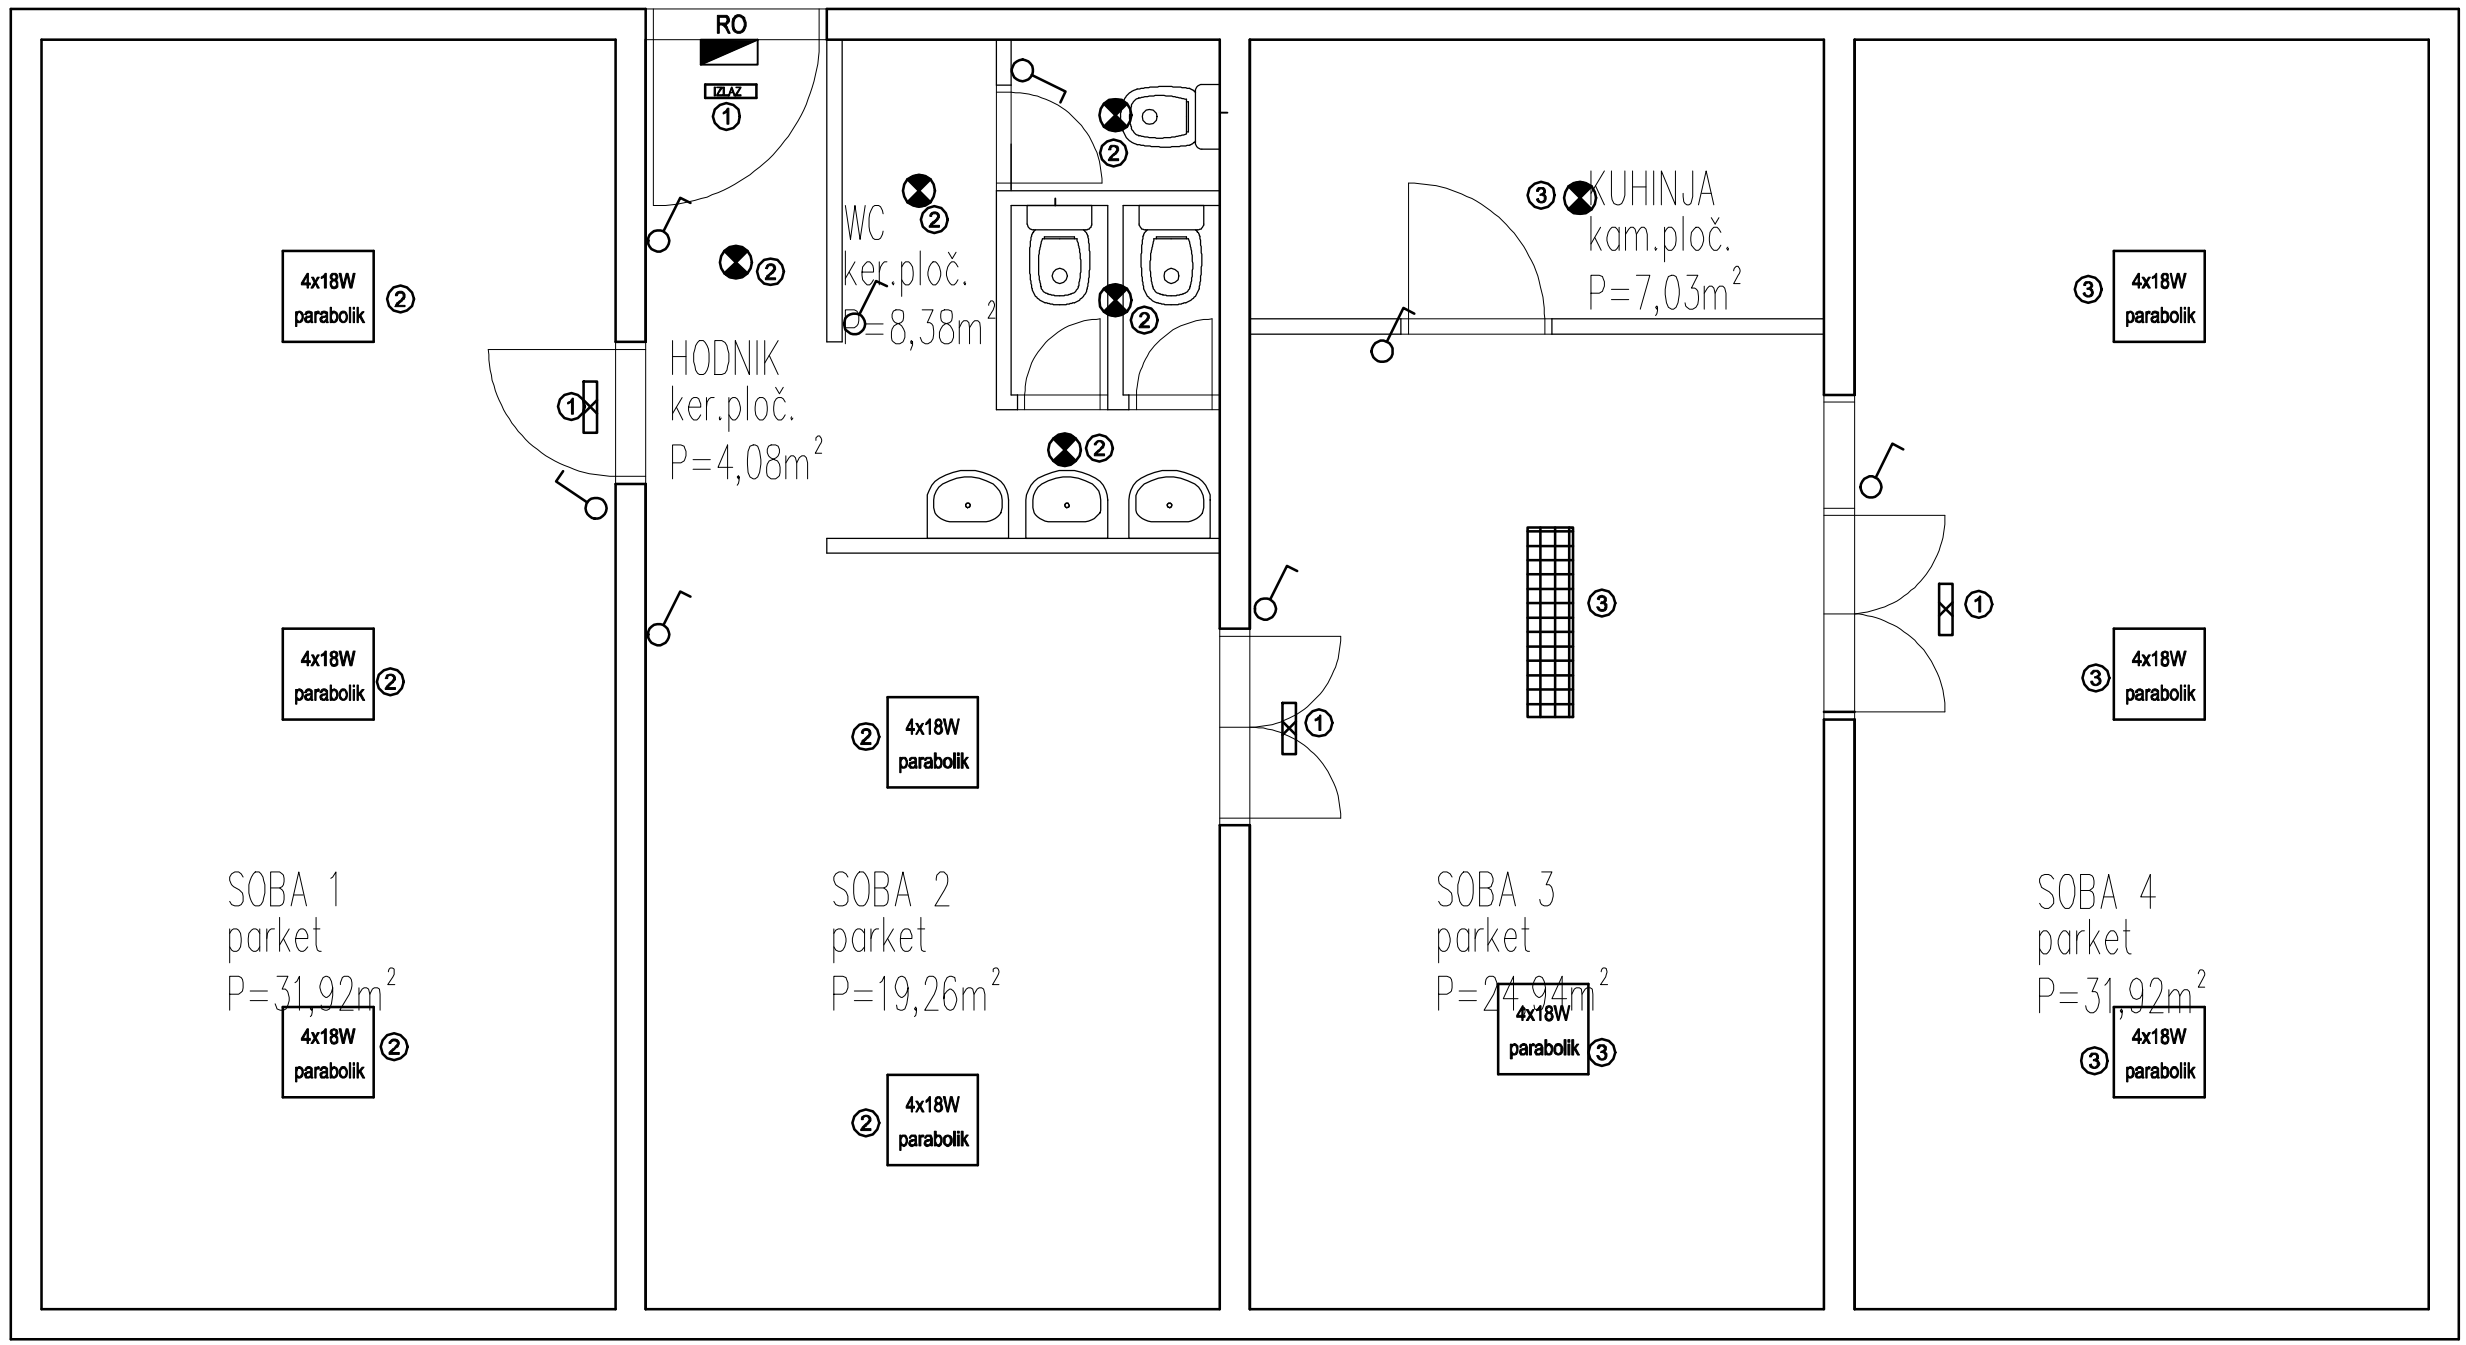

NAPOMENA:

VISINA MONTAŽE PREKIDAČA JE 150cm