R E P U B L I K A H R V A T S K A
Splitsko-dalmatinska županija
GRAD SPLIT
Služba za izgradnju i upravljanje razvojnim projektima
Obala Kneza Branimira 17

PROJEKTNI ZADATAK

za izradu

GLAVNOG I IZVEDBENOG PROJEKTA
PROMETNICE S INFRASTRUKTURNIM INSTALACIJAMA

DIO ULICE PUT DUILOVA

Split, rujan 2018.


1. OPIS PROJEKTA

Predmet ovog projektnog zadatka je dio ulice Put Duilova od podvožnjaka Duilovo uz državnu cestu D8, preko spoja s Stobrečkom ulicom, do budućeg tunela ukupne duljine oko 200m.

Za izgradnju predmetne prometnice s pripadajućim instalacijama je ishođena pravomoćna lokacijska dozvola: Klasa UP/I 350-05/13-01/00191, Urbroj: 2181/01-03-01/09-14-0011. Od 02.10.2014. pravomoćna 24.10.2014. prema Idejnom projektu izrađenom od REGULACIJE d.o.o. oznake T.D. 02-33/13 od rujna 2013.

U privitku je preslika lokacijske dozvole prema kojoj treba izraditi glavni projekt prometnice,

Te građevinska situacija i situacija instalacija iz idejnog projekta.

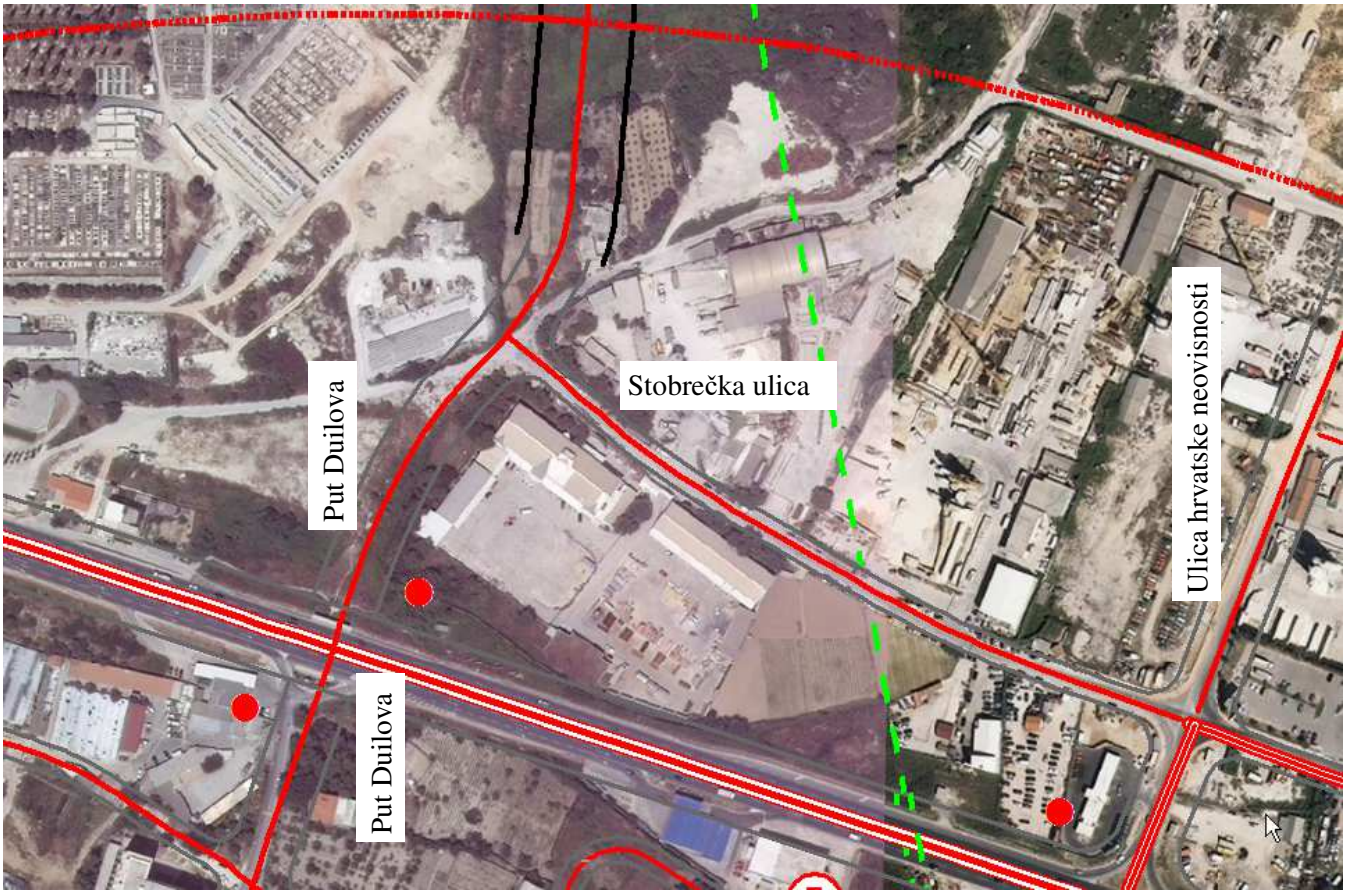

Prometna mreža iz GUP-a Grada Splita preklopljena na DOF-u

2. PROSTORNO PLANSKA DOKUMENTACIJA

Glavni projekti trebaju biti u skladu sa lokacijskom dozvolom Klasa UP/I 350-05/13-01/00191, Urbroj: 2181/01-03-01/09-14-0011. Od 02.10.2014., te prostornim planovima koji su na snazi.:

- Prostorni plan Splitsko-dalmatinske županije (Službeni glasnik Splitsko-dalmatinske županije 1/03, 8/04, 5/05, 5/06, 13/07, 9/13)
- Prostorni plan uređenja Grada Splita (Službeni glasnik Grada Splita 31/05)
- Generalni urbanistički plan Splita (Službeni glasnik Grada Splita broj 1/06, 15/07, 3/08, 3/12, 32/13, 52/13)

3. PRIKAZ PLANIRANIH RADOVA PRI IZRADI GLAVNOG I IZVEDBENOG PROJEKTA

3.1 Prometnica

Građevinsko rješenje
Prometno rješenje

3.2 Kanalizacija

Oborinska
Fekalna

3.3 Vodoopsrbna mreža

3.4 Elektroopskrba

Javna rasvjeta

3.5 Distribucijsko telekomunikacijska kanalizacija (DTK)

3.6 Prikaz mjesta priključka nove infrastrukture na postojeću

4. IZDVOJENE NAPOMENE PROJEKTANTU

4.1. Glavni i izvedbeni projekti trebaju sadržavati sve pisane i grafičke priloge sukladno člancima 68. 69. i 74. važećeg „Zakona o gradnji“ (NN 153/13) te Pravilnika o obveznom sadržaju i opremanju projekata građevina NN 64/14

4.2. Projektant je dužan dati izjavu kojom potvrđuje da je obišao teren na kojem projektira predmetnu građevinu. Prilikom izrade ponude obuhvatiti sve činjenice dane u ponudbenoj dokumentaciji.

4.3. Projektant je dužan od ovlaštenog ureda naručiti geomehaničko ispitivanje terena i izraditi geomehanički elaborat za čitavo područje zahvata.

4.4. Projektant je dužan, kao dio projektne dokumentacije izraditi i projekt premještanja postojećih instalacija u koliko je potrebno, uz obaveznu konzultaciju sa vlasnikom postojećih instalacija, te je dužan ishoditi pismenu suglasnost na projekt izmještanja instalacija. U troškovniku je potrebno detaljno opisati pojedine stavke premještanja.

4.5. Prikaz mjera zaštite od požara izraditi kao poseban elaborat

4.6. Projektant treba izraditi troškovnik, te dati procjenu troška izvođenja radova s jediničnim cijenama, pojedinačno za svaku stavku u troškovniku. Stavke je potrebno detaljno opisati.

4.7. Projektant je dužan pri izradi troškovnika, za stavke pripremnih i zemljanih radova, postupati sukladno sa „Pravilnikom o gospodarenju građevnim otpadom“ (NN 38/08) i prema važećim zakonima: „Zakon o rudarstvu“ (NN 56/13, NN 14/14), „Zakon o zaštiti okoliša“ (NN 110/07, NN 80/13).

4.8. Projektant je u glavnom projektu (u situaciji i poprečnim presjecima) dužan ucrtati granicu zahvata, a sve u svrhu nesmetanog izvođenja radova i zauzimanja okolnog terena za vrijeme izgradnje prometnice.

4.9. Projektant je dužan (pod uvjetom u potpunosti riješenih imovinsko – pravnih odnosa) dati procjenu vremenskog roka potrebnog za izvođenje radova.

4.10. Glavni projektant je dužan izvršiti koordinaciju svih instalacija te izraditi poprečni i tlocrtni prikaz svih instalacija (javna rasvjeta, telekomunikacije, elektroinstalacije, kanalizacija,) te riješiti križanja s postojećim infrastrukturnim objektima i instalacijama, sa zaštitom istih tijekom građenja kao i konačnu zaštitu

4.11. Projektant je dužan prilikom formiranja cijene ponude razlučiti pojedinačne stavke (geomehanički elaborat, glavni projekt, izvedbeni projekt) u odnosu na cjelokupnu cijenu, a sve u svrhu dinamike plaćanja računa.

5. NAČIN PRAĆENJA I ISPORUKE PROJEKATA

Naručitelj će preko stručne službe nadzirati postupak izrade projektne dokumentacije.
Projektant je dužan projektnu dokumentaciju izraditi prema ovom projektnom zadatku. Sve nedostatke i greške koje Naručitelj primijeti, a dio su sadržaja projektnog zadatka Projektant je dužan dopuniti i ispraviti o vlastitom trošku.

Prije uvezivanja projekta, Projektant je dužan Naručitelju prirediti prezentaciju na kojoj će ga detaljno upoznati s glavnim i izvedbenim projektom.

Dokumentaciju je potrebno dostaviti

- **u tiskanom obliku po 6 (šest) primjeraka** prema Pravilniku o obveznom sadržaju i opremanju projekata građevina NN 64/14
- **u digitalnom obliku na CD-u**
  - tekst u MS WORD-u, a nacrti u *.dwg formatu,
  - troškovnik u EXCEL-u,
  - **cijeli projekt u *.pdf formatu – 6 kopija CD**
    CD je potrebno označiti naljepnicom slijedećeg sadržaja:
  - Nazivom i sjedištem Investitora
  - Nazivom građevine ili njezinog dijela
  - Razinom razrade i oznakom projekta
  - Nazivom i sjedište tvrtke koja je izradila projekt
  - Datumom izrade projekta

6. PODLOGE KOJE OSIGURAVA NARUČITELJ

- Geodetska podloga za projektiranje
- Pravomoćna lokacijska dozvola (u privitku)
- Preris instalacija iz katastra vodova

Ovo rješenje je PRAVOMOĆNO
dana 24. 10. 14.

REPUBLIKA HRVATSKA
Splitsko-dalmatinska županija
GRAD SPLIT

Upravni odjel za prostorno uređenje i graditeljstvo
Odsjek za prostorno uređenje

Klasa: UP/I 350-05/13-01/00191
Ur.broj: 2181/01-03-01/09-14-0011
Split, 02.10.2014. godine

Grad Split, Upravni odjel za prostorno uređenje i graditeljstvo, Odsjek za prostorno uređenje, rješavajući po zahtjevu, **Grada Splita**, Službe za imovinsko pravne poslove , izgradnju i geodeziju, Obala kneza Branimira 17, koji je opunomoćenik **Vodovoda i kanalizacije d.o.o. Split,** Biokovska 3 i pridruženom zahtjevu **HEP ODS d.o.o.Split, DP Elektrodalmacija Split,** Služba za razvoj i investicije, Odjel za investicije, Poljička cesta 73, temeljem članka 105. Zakona o prostornom uređenju i gradnji ("Narodne novine", broj: 76/07, 38/09, 55/11, 90/11 i 50/12), a u svezi članka 188. stavak 2. Zakona o prostornom uređenju ("Narodne novine", broj: 153/13), i z d a j e

LOKACIJSKU DOZVOLU

Za zahvat u prostoru: izgradnja dijela sabirne ulice Put Duilova od planiranog tunela do podvožnjaka Duilovo uz državnu cestu D/8 na kat.čest.zem. 13653/1, 7469/3, 7464/2, 7464/4, 7664/3, 7098/6, 7463/2, 7094, 7093, 7092/1, 7090/2, 7044/1, 7045, 7091, (sud.čest.zem.9933/26, 1881/7, 1884/4, 1884/7, 1884/6, 1900/6, 1884/14, 1884/15, 1896/1, 1896/3, 1891/2, 2279, 2259/1, 1896/2), k.o.Split, prema idejnom projektu, oznake projekta T.D. 02-33/13, od rujna 2013. godine, kojeg je izradio ovlašteni inženjer građevinarstva Dalibor Kasal,dipl.ing.građ. (br.ovl.G 3739) iz Regulacije d.o.o.Split, kojom se određuje:

I. OSNOVNI ELEMENTI ZAHVATA U PROSTORU

1. **Oblik i veličina građevne čestice:**
   - Građevnu česticu oblikovati od dijela kat.čest.zem 13653/1, 7469/3, 7464/2, 7464/4, 7664/3, 7098/6, 7463/2, 7094, 7093, 7092/1, 7090/2, 7044/1, 7045, 7091, (sud.čest.zem.9933/26, 1881/7, 1884/4, 1884/7, 1884/6, 1900/6, 1884/14, 1884/15, 1896/1, 1896/3, 1891/2, 2279, 2259/1, 1896/2), k.o.Split, na način kako je to prikazano u posebnoj geodetskoj podlozi u mjerilu 1:1000, broj : G-371/13, koju je izradio ovlašteni inženjer geodezije Jurica Pleić,dipl.ing.geod. (br.ovl. Geo 1018) iz „Girus" d.o.o. Split, od kolovoza 2013.godine, ovjerenoj od Državne geodetske uprave, Područnog ureda za katastar Split, klasa:936-03/13-02/176, ur.broj:541-26-01/1-13-2, od 01.10.2013., koja čini sastavni dio ove lokacijske dozvole.
   - Granica obuhvata predmetnog zahvata vidljiva je na posebnoj geodetskoj podlozi u mj 1:1000, koja je sastavni dio ove lokacijske dozvole.

2. **Opis zahvata i osnovni tehnički podaci o građevini:**
   - Predmetni zahvat, projektirane osne duljine 202,27 m , obuhvaća dio ulice Put Duilova od tunela (KM 0+202,27).do postojećeg podvožnjaka Duilovo (KM 0+000,00) preko spoja sa Stobrečkom ulicom(KM 0+154,04).
   - Trasa predmetnog zahvata položena je pravcima između kojih su projektirane dvije kružne horizontalne krivine, radijusa R= 250,00 m i R= 150,00 m.
   - U poprečnoj dispoziciji prometnica se sastoji od kolnog dijela slobodne širine 9,0 m, kojeg čine po dvije trake u zapadnom dijelu prometnice, te po jedna traka u istočnom dijelu,širine svakog traka 3,00 m, obostranog nogostupa širine 2,0 m.Nogostup je od kolnog dijela odvojen rubnjakom širine 15,0m Denivelacija projektirane prometnice u odnosu na okolni teren riješena je izvedbom AB ogradnih i potpornih zidova.Na južnom dijelu u istočnom prometnom traku prometnice projektirano je autobusno stajalište dužine cca 70,0 m te širine 3,0 m .
   - Vertikalno vođenje trase uvjetovano je nagibom već izvedenog podvožnjaka te spojem na Stobrečku ulicu, tako da uzdužni nagib projektirane prometnice na južnom dijelu iznosi 0,56 % , a na središnjem i sjevernom dijelu je 3,5 %
     Poprečni nagib kolnika projektiran je kao jednostrani i iznosi 2,50 %.
   - Kolnička konstrukcija projektirana je za osovinsko opterećenje od 100 kN.
   - Predmetni zahvat opremiti horizontalnom i vertikalnom prometnom signalizacijom.

3. **Vodoopskrba i odvodnja**:
   - Predviđena je rekonstrukcija i izgradnja novog vodoopskrbnog cjevovoda .Predmetni vodoopskrbni cjevovod spojit će se na južnom dijelu na postojeći cjevovod Ø 200 položen u Stobrečkoj ulici. Ukupna dužina vodovodne mreže u prometnici je cca 214,00 m promjera Ø200 mm, a polaže se paralelno s osi prometnice.Cjevovod je potrebno ukopati na dubinu od 1,20 m (od kote vrha cijevi).
     Fekalna kanalizacija
   - Predviđa se izgradnja novog fekalno gravitacijskog cjevovoda promjera Ø 250 mm u duljini od 67 m kojim se omogućava priključak na fekalnu mrežu planiranu u Stobrečkoj ulice te kolektor promjera Ø 200 mm u duljini 39 m do spoja na kolektor Ø 250 mm.Kolektor fekalne kanalizacije u planiranoj prometnici predviđa se položiti između dva zapadna vozna traka, na minimalnoj dubini od 2,0 m(od kote vrha cijevi), a prema grafičkom prilogu 3.1 kojim je predviđeno polaganje kolektora fekalne i oborinske kanalizacije.Ukupna dužina oborinske kanalizacije je 150,0 m i predviđa se u osi prometnice unutarnjeg promjera cijevi Ø 35mm i Ø 400 mm na dubini od 1,80 m.

4. **Elektroenergetski sustav:**
   - Ovim zahvatom osigurava se slobodni koridor (širine 1,0 m) duž čitave prometnice sa zapadne strane za buduće polaganje kabela 10(20) kV i 0,4 kV , te sa istočne strane osiguran je koridor širine cca 0,4 m za polaganje kabela javne rasvjete.Za potrebe izgradnje nove javne rasvjete potrebno je položiti kabel 1kV tipa NAYY 4x25 mm² koji se polaže u nogostupu te 7 rasvjetnih stupova, visine 12 m, prosječno udaljenima cca 30 m, sa žaruljama od 150 W .
   - Sa istočne strane planirane prometnice planirano je polaganje DTK mreže trasom koja je prikazana na grafičkom prikazu 3.2.
   - Izgradnja infrastrukturnih instalacija prikazana je u idejnom projektu, a uvjeti za izgradnju su sadržani u posebnim uvjetima pribavljenim uz zahtjev i u tijeku postupka izdavanja ove dozvole.Prije početka radova potrebno je izvršiti točnu identifikaciju podzemnih instalacija.

5. **Način sprječavanja nepovoljnog utjecaja na okoliš:**

– Prilikom gradnje mora se vodit računa da ne dođe do štete i nepovoljnih utjecaja na okoliš, sve u skladu s načelima zaštite okoliša. (Zakon o zaštiti okoliša 80/13 i 153/13).

II. POSEBNI UVJETI

U provedenom postupku sukladno članku 109. Zakona o prostornom uređenju i gradnji („Narodne novine“ broj : 76/07, 38/09, 55/11, 90/11 i 50/12), tijela i osobe određene posebnim propisima pozvane su dana 22.04.2014.godine da izvrše uvid u idejni projekt radi pribavljanja posebnih uvjeta ili suglasnosti.

1. Posebni uvjeti dostavljeni uz zahtjev i tijekom postupka izdavanja ove lokacijske dozvole:

   - VODOVOD I KANALIZACIJA d.o.o. Split, Biokovska 3
     POSEBNI UVJETI VODOOPSKRBE I ODVODNJE,
     broj: 10430, od 28.04.2014.

   - HRVATSKE VODE
     Vodnogospodarski odjel za slivove južnoga Jadrana
     VGI za mali sliv Srednje dalmatinsko primorje i otoci
     VODOPRAVNI UVJETI, klasa: UP/I 325-01/13-07/0007378, od 02.01.2014.

   - MINISTARSTVO KULTURE
     Uprava za zaštitu kulturne baštine
     Konzervatorski odjel Split
     Split, Porinova 2, klasa: 612-08/14-01/0051

2. Uvjeti i suglasnosti dane na zapisnik nakon uvida u idejni projekt dana 22.04.2014. godine:

   - predstavnik Grada Splita,Upravnog odjela za komunalno gospodarstvo i redarstvo,Odsjek za komunalne poslove, Pododsjek za promet, na zapisnik se očitovao : Bez posebnih uvjeta.

3. Uvjeti dostavljeni u zakonskom roku:

   - MUP, PU SPLITSKO-DALMATINSKA
     Sektor upravnih, inspekcijskih i poslova civilne zaštite
     Inspektorat unutarnjih poslova
     POSEBNI UVJETI GRAĐENJA, broj: 511-12-18-7130/2-2014, od 22.04.2014.

   - HEP – ODS, DP Elektrodalmacija – Split
     Split, Poljička cesta 73
     PRETHODNA ELEKTROENERGETSKA SUGLASNOST,
     broj: 2125-11-00/2014, od 30.04.2014.

   - HRVATSKE CESTE d.o.o. Zagreb
     Split, Ruđera Boškovića 22,
     klasa: 340-09/14-05/440 od 15.rujna 2014.

- MINISTARSTVO ZDRAVLJA, Uprava za sanitarnu inspekciju
  Odsjek za Splitsko-dalmatinsku županiju
  SANITARNO – TEHNIČKI I HIGIJENSKI UVJETI,
  klasa: 540-02/14-03/2250, od 30.04.2014.

- HAKOM, Zagreb, Jurišićeva 13
  Potvrda o usklađenosti idejnog projekta,
  klasa: 361-03/14-01/2033, od 16.travnja 2014.

III. DOKUMENTI PROSTORNOG UREĐENJA

Predmetni zahvat nalazi se u granicama obuhvata:

- Generalnog urbanističkog plana Splita („Službeni glasnik Grada Splita broj 1/06, 15/07, 3/08 ,3/12, 32/13, 52/13 i 41/14) u zoni „prometnica“, za koji vrijede opća i posebna pravila navedena u članku 30.,32., i 105. odredbi za provođenje GUP-a Splita,

IV. SASTAVNI DIO LOKACIJSKE DOZVOLE

Sastavni dio ove lokacijske dozvole čine:

1. Posebna geodetska podloga,u mjerilu 1:1000, broj : G-371/13, koju je izradio ovlašteni inženjer geodezije Jurica Pleić,dipl.ing.geod. (br.ovl. Geo 1018) iz „Girus“ d.o.o. Split, od kolovoza 2013.godine, ovjerenoj od Državne geodetske uprave, Područnog ureda za katastar Split, klasa:936-03/13-02/176, ur.broj:541-26-01/1-13-2, od 01.10.2013., godine;
2. Idejni projekt, oznake projekta T.D. 02-33/13, od rujna 2013. godine, kojeg je izradio ovlašteni inženjer građevinarstva Dalibor Kasalo,dipl.ing.građ. (br.ovl.G 3739) iz Regulacije d.o.o.Split,
3. Posebni uvjeti građenja navedeni u glavi II. lokacijske dozvole.

V. VAŽENJE LOKACIJSKE DOZVOLE

Ova lokacijska dozvola prestaje važiti ako se zahtjev za izdavanje građevinske dozvole ne podnese nadležnom upravnom tijelu u roku od dvije godine od dana pravomoćnosti lokacijske dozvole.

Važenje lokacijske dozvole produžuje se na zahtjev podnositelja zahtjeva jednom za još dvije godine, ako se nisu promijenili uvjeti utvrđeni u skladu s odredbama važećeg Zakona i drugi uvjeti u skladu s kojima je lokacijska dozvola izdana.

VI. GRAĐENJE GRAĐEVINE

Građenju građevine može se pristupiti na temelju pravomoćne građevinske dozvole, odnosno na vlastiti rizik investitora temeljem izvršne građevinske dozvole.

Prije ishođenja građevinske dozvole, investitor je dužan izvršiti parcelaciju zemljišta i formirati građevinsku česticu u skladu sa ovom lokacijskom dozvolom.

O b r a z l o ž e n j e

Predlagatelj, **Grad Split**, Služba za imovinsko pravne poslove, izgradnju i geodeziju, koji je opunomoćenik **Vodovoda i kanalizacije d.o.o. Split,** i pridruženje zahtjevu **HEP ODS d.o.o.Split, DP Elektrodalmacija Split,** Služba za razvoj i investicije, podnio je dana 30.12.2013. godine zahtjev za izdavanje lokacijske dozvole za zahvat u prostoru opisan u izreci.

Zahtjev je osnovan.

Uz zahtjev za izdavanje lokacijske dozvole podnositelj zahtjeva priložio je:

- Punomoć Vodovoda i kanalizacije d.o.o. Split, bro: 818, kojom ovlašćuje Grad Split da ga zastupa u postupku izdavanja predmetne lokacijske dozvole od 09.01.2014.godine.
- Zahtjev za pridruženje zahtjevu za izdavanje lokacijske dozvole za gradnju-izmještanje i polaganje kabelskog raspleta 10(20) i 1 kV unutar navedenog zahvata izgradnje prometnice i na ime HEP-a kao su(investitora) u skladu s priloženom tehničkom dokumentacijom od 16.06.2014.godine.
- preris katastarskog plana u M 1 : 1000,
- izvode iz posjedovnih listova,
- tri primjerka idejnog projekta s izjavom projektanta da je idejni projekt izrađen u skladu s dokumentima prostornog uređenja na temelju kojih se izdaje lokacijska dozvola.
- Posebne uvjete Hrvatskih voda, Uprave za zaštitu kulturne baštine, Konzervatorskog odjela u Splitu i Vodovoda i kanalizacije d.o.o.Split

U provedenom postupku utvrđeno je:

1. Da je zahtjev podnesen od ovlaštene osobe koja svoj pravni interes dokazuje:
   - Zakonom o vodama („Narodne novine“, broj 153/09, 63/11, 130/11, 56/13 i 14/14)
   - Člankom 4. Zakona o energiji („Narodne novine“ broj:120/12 i 14/14)
   - Zakonom o cestama („Narodne novine“ broj: 84/11 22/13, 54/13, 148/13 i 92/14)
2. Da se predmetne čestice zemlje nalaze unutar obuhvata Generalnog urbanističkog plana Splita („Službeni glasnik Grada Splita broj 1/06, 15/07, 3/08 ,3/12, 32/13, 52/13 i 41/14) u zoni „prometnica“, za koji vrijede opća i posebna pravila navedena u članku 30., 32., i 105. odredbi za provođenje GUP-a Splita. Predmetni zahvat je planiran u skladu s odredbama citiranog plana.
3. Očevidom na terenu utvrđeno je da radovi na predmetnom zahvatu nisu započeti.Ovaj zahvat se na svom istočnom dijelu nastavlja na Stobrečku ulicu za koju je izdana lokacijska dozvola klasa : UP/I 350-05/13-01/00192 od 03.04.2014.godine
4. Da je ovlašteni projektant dao izjavu o usklađenosti idejnog projekta s dokumentom prostornog uređenja na temelju kojeg se izdaje lokacijska dozvola.
5. Da je sukladno odredbama članka 109. Zakona o prostornom uređenju i gradnji („Narodne novine“ broj: 76/07, 38/09, 55/11, 90/11 i 50/12) izvršen uvid u idejni projekt dana 22.04.2014. godine radi pribavljanja posebnih uvjeta iz članka 106. citiranog Zakona.
6. Da je ovaj Upravni odjel, sukladno člancima 110.i 111. Zakona o prostornom uređenju i gradnji („Narodne novine“ broj: 76/07, 38/09, 55/11, 90/11 i 50/12), pozvao zainteresirane stranke radi uvida u idejni projekt i očitovanja. Poziv je objavljen u dnevnom tisku „SLOBODNA DALMACIJA“ dana 30.08.2014. godine, na oglasnoj ploči ovog Odsjeka te izložen na građevnoj čestici.

Pozivu na uvidu dana 08.09.2014.godine se nitko nije odazvao, te se smatra da su stranke u ovom postupku nezainteresirane za predmetni zahvat.

U odnosu na sudjelovanje stranaka u postupku izdavanja lokacijske dozvole važno je istaknuti da suglasnost stranaka u postupku nije uvjet za izdavanje lokacijske dozvole, jer se ista temeljem izričite odredbe članka 103. Zakona o prostornom uređenju i gradnji izdaje na temelju zakona i propisa donesenih na temelju ovog zakona te u skladu s dokumentima prostornog uređenja i posebnim propisima.

Nakon ovako provedenog postupka, na temelju navedenog činjeničnog stanja i ispunjenih uvjeta za primjenu članka 116. Zakona o prostornom uređenju i gradnji a u svezi članka 188. stavak 2. Zakona o prostornom uređenju ("Narodne novine", broj: 153/13) te pozivom na članke 30., 32.. i 105 Odredbi za provođenje GUP-a Splita („Službeni glasnik Grada Splita" br. 1/06, 15/07, 3/08 ,3/12, 32/13, 52/13 i 41/14), riješeno je kao u izreci.

Upravna pristojba na ovo rješenje prema Tarifnom broju 62. Zakona o upravnim pristojbama ("Narodne novine", broj 8/96, 77/96, 95/97, 131/97, 68/98, 66/99, 145/99, 30/00, 116/00, 163/03, 17/04, 110/04, 141/04, 150/05, 153/05, 129/06, 117/07, 25/08, 60/08, 20/10, 69/10 i 126/11) u iznosu od 750,00 kuna propisno je naplaćena.

UPUTA O PRAVNOM LIJEKU

Protiv ovog rješenja može se izjaviti žalba Ministarstvu graditeljstva i prostornoga uređenja u Zagrebu, Ulica Republike Austrije 20, u roku 15 dana od dana primitka rješenja.

Žalba se predaje u pisanom obliku ovom Odsjeku neposredno ili poštom, a može se iskazati i usmeno na zapisnik.

Za žalbu se plaća upravna pristojba u iznosu od 50,00 kuna u državnim biljezima po Tarifnom broju 3. Zakona o upravnim pristojbama ("Narodne novine", broj 8/96, 77/96, 95/97, 131/97, 68/98, 66/99, 145/99, 30/00, 116/00, 163/03, 17/04, 110/04, 141/04, 150/05, 153/05, 129/06, 117/07, 25/08, 60/08, 20/10, 69/10 i 126/11).


REPUBLIKA HRVATSKA SPLITSKO-DALMATINSKA ŽUPANIJA UPRAVNI ODJEL ZA PROSTORNO UREĐENJE GRADITELJSTVO GRADA SPLITA 4


Stručna suradnica

Vinka Kalinić , ing.građ.

Dostaviti:

1. Grad Split, Služba za imovinsko-pravne poslove i izgradnju, Odsjek za izgradnju – ovdje (kao investitoru)
2. Grad Split, Služba za imovinsko-pravne poslove i izgradnju, Odsjek za imovinsko-pravnu pripremu građevinskog zemljišta – ovdje (za Vodovod i kanalizaciju d.o.o.Split)
3. HEP-ODS d.o.o. Split, DP Elektrodalmacija Split, Služba za razvoj i investicije,Odjel za investicije, Split,Poljička cesta 73
4. Grad Split, Služba za imovinsko-pravne poslove i izgradnju, Odsjek za imovinsko-pravnu pripremu građevinskog zemljišta – ovdje (kao jedinici lokalne samouprave)
5. Oglasna ploča – ovdje
6. Referent – ovdje
7. Arhiv – ovdje

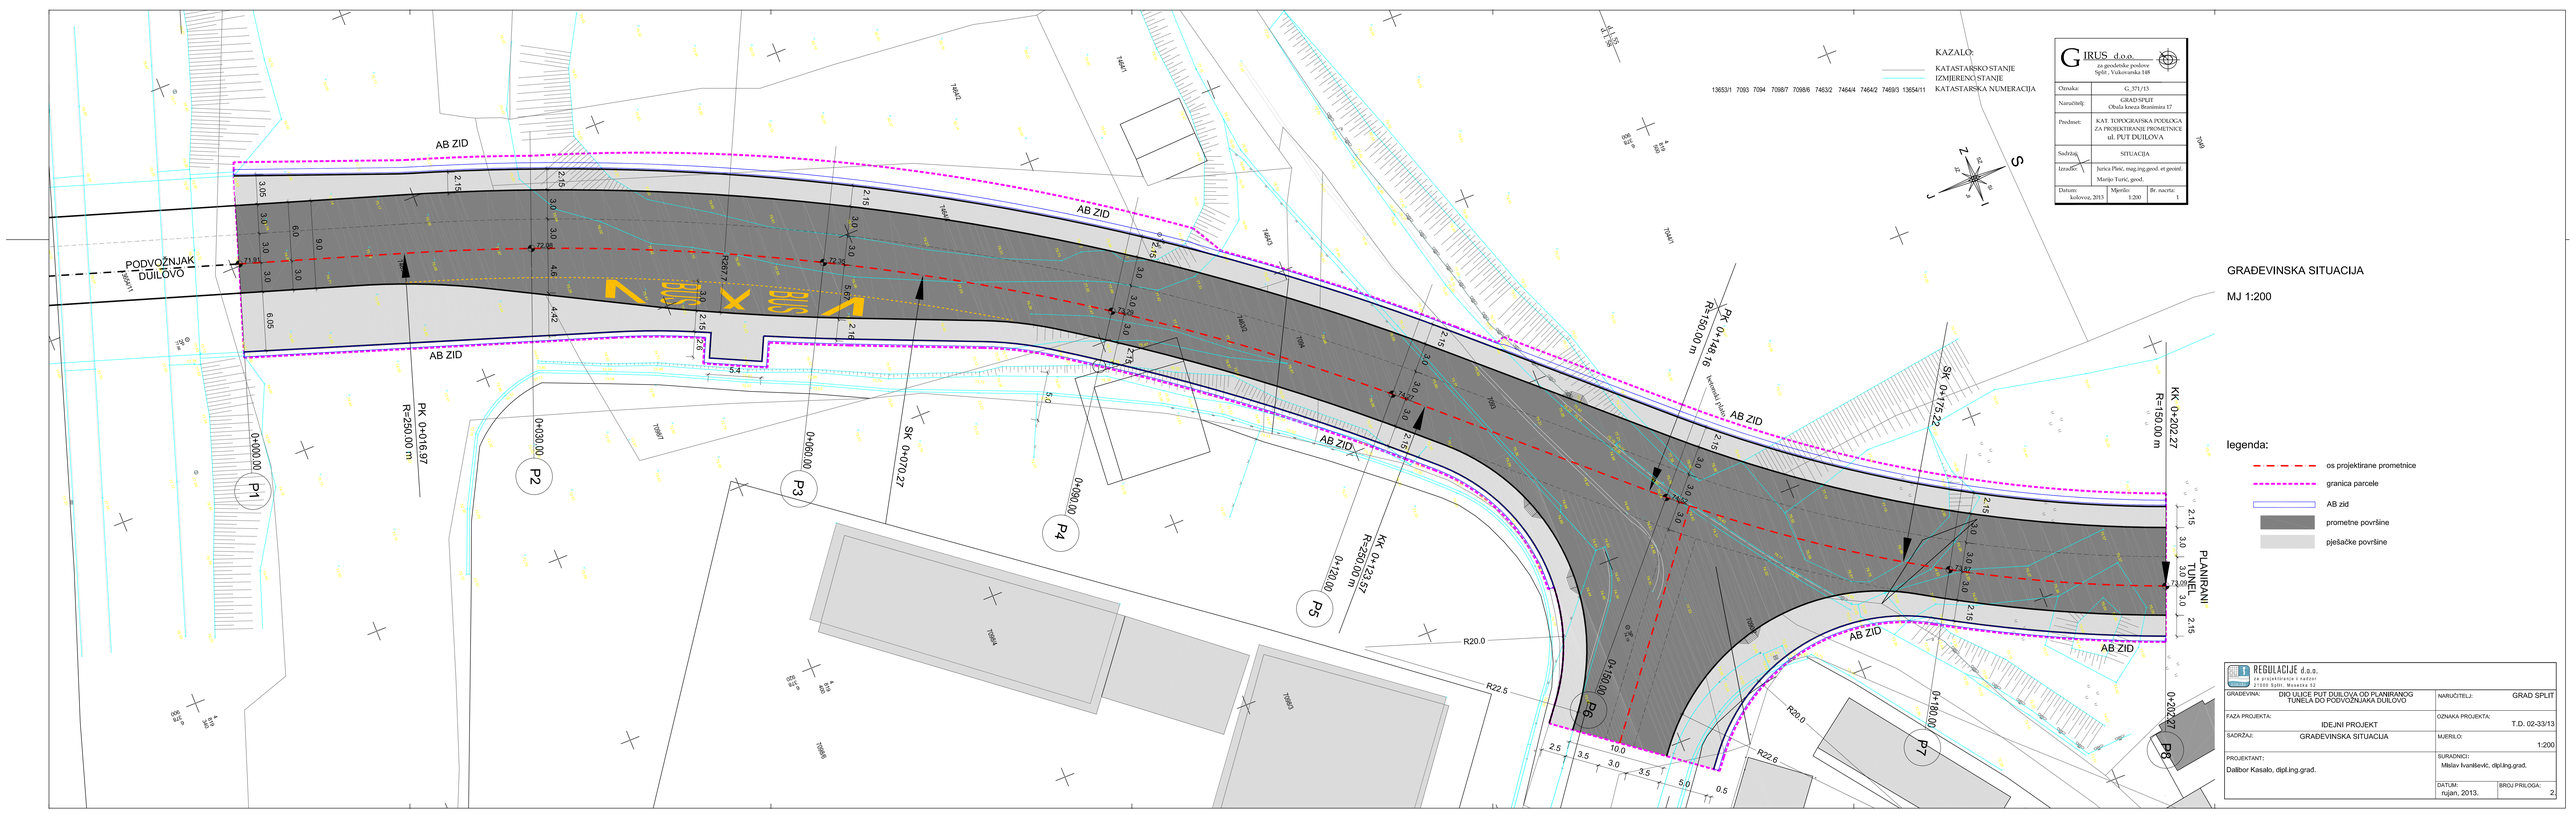
AB ZID
PODVOŽNJAK DUILOVO
PK 0+016.97 R=250.00 m
SK 0+070.27
KK 0+123.67 R=230.00 m
PK 0+146.98 R=150.00 m
SK 0+175.22
KK 0+202.27 R=150.00 m
PLANIRANI TUNEL
P1
P2
P3
P4
P5
P6
P7
P8
0+000.00
0+030.00
0+060.00
0+090.00
0+120.00
0+150.00
0+180.00
0+202.27
R287.7
R20.0
R22.5
R22.6
KAZALO:
KATASTARSKO STANJE
IZMJERENO STANJE
KATASTARSKA NUMERACIJA
13653/1 7093 7094 7098/7 7098/6 7463/2 7464/4 7464/2 7469/3 13654/11
GRUS d.o.o.
za geodetske poslove
Split , Vukovarska 148
Oznaka: G_371/13
Naručitelj: GRAD SPLIT
Obala kneza Branimira 17
Predmet: KAT. TOPOGRAFSKA PODLOGA ZA PROJEKTIRANJE PROMETNICE ul. PUT DUILOVA
Sadržaj: SITUACIJA
Izradili: Jurica Pleić, mag.ing.geod. et geoinf.
Marijo Turić, geod.
Datum: kolovoz, 2013
Mjerilo: 1:200
Br. nacrta: 1
GRAĐEVINSKA SITUACIJA
MJ 1:200
legenda:
os projektirane prometnice
granica parcele
AB zid
prometne površine
pješačke površine
REGULACIJE d.o.o.
za projektiranje i nadzor
21000 Split, Mrazova 32
GRAĐEVINA: DIO ULICE PUT DUILOVA OD PLANIRANOG TUNELA DO PODVOŽNJAKA DUILOVO
NARUČITELJ: GRAD SPLIT
FAZA PROJEKTA: IDEJNI PROJEKT
OZNAKA PROJEKTA: T.D. 02-33/13
SADRŽAJ: GRAĐEVINSKA SITUACIJA
MJERILO: 1:200
PROJEKTANT: Dalibor Kasalo, dipl.ing.grad.
SURADNICI: Mislav Ivanišević, dipl.ing.grad.
DATUM: rujan, 2013.
BROJ PRILOGA: 2.

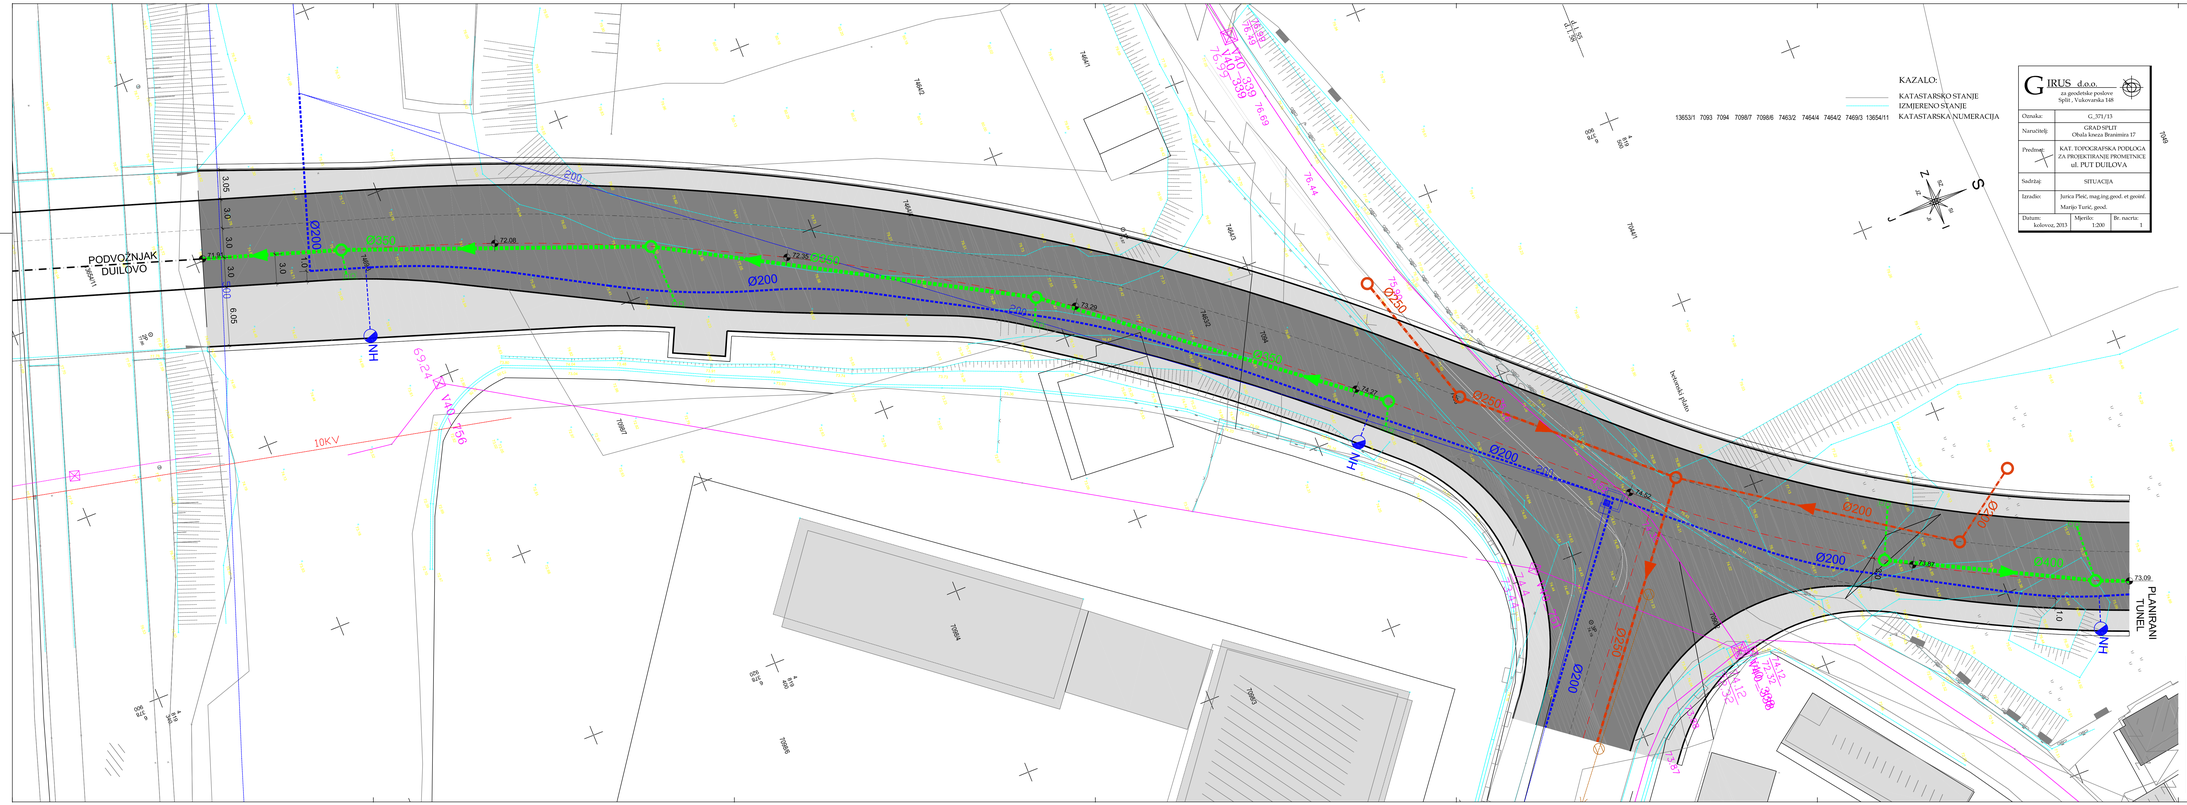

KAZALO:

- KATASTARSKO STANJE
- IZMJERENO STANJE
- KATASTARSKA NUMERACIJA

13653/1 7093 7094 7098/7 7098/6 7463/2 7464/4 7464/2 7469/3 13654/11

GIRUS d.o.o. za geodetske poslove Split, Vukovarska 148	
Oznaka:	G_371/13
Naručitelj:	GRAD SPLIT Obala kneza Branimira 17
Predmet:	KAT. TOPOGRAFSKA PODLOGA ZA PROJEKTIRANJE PROMETNICE ul. PUT DUILOVA
Sadržaj:	SITUACIJA
Izradio:	Jurica Pleić, mag.ing.geod. et geoinf. Marijo Turić, geod.
Datum: kolovoz, 2013	Mjerilo: 1:200 / Br. nacrta: 1

SITUACIJA KOMUNALNIH INSTALACIJA VODOOPSKRBA I KANALIZACIJA

MJ 1:200


legenda:

- PLANIRANA TRASA FEKALNE KANALIZACIJE
- PLANIRANO OKNO FEKALNE KANALIZACIJE
- PLANIRANA TRASA OBORINSKE KANALIZACIJE
- PLANIRANO OKNO OBORINSKE KANALIZACIJE
- PLANIRANI SLIVNIK OBORINSKE KANALIZACIJE
- PLANIRANA VODOVODNA TRASA
- PLANIRANI NADZEMNI HIDRANT
- PLANIRANO VODOVODNO OKNO

postojeće instalacije:

- postojeća trasa mješovite kanalizacije
- postojeće okno mješovite kanalizacije
- postojeća vodovodna trasa
- postojeće vodovodno okno
- postojeća trasa EKI-a
- postojeći zdenac EKI-a
- postojeća trasa elektro kabela

REGULACIJE d.o.o. za projektiranje i nadzor 21000 Split, Mosorska 52		
GRAĐEVINA:	DIO ULICE PUT DUILOVA OD PLANIRANOG TUNELA DO PODVOŽNJAKA DUILOVO	NARUČITELJ: GRAD SPLIT
FAZA PROJEKTA:	IDEJNI PROJEKT	OZNAKA PROJEKTA: T.D. 02-33/13
SADRŽAJ:	SITUACIJA KOMUNALNIH INSTALACIJA VODOOPSKRBA I KANALIZACIJA	MJERILO: 1:200
PROJEKTANT: Dalibor Kasalo, dipl.ing.grad.		SURADNICI: Mislav Ivanišević, dipl.ing.grad.
		DATUM: rujan, 2013. / BROJ PRILOGA: 3.1.

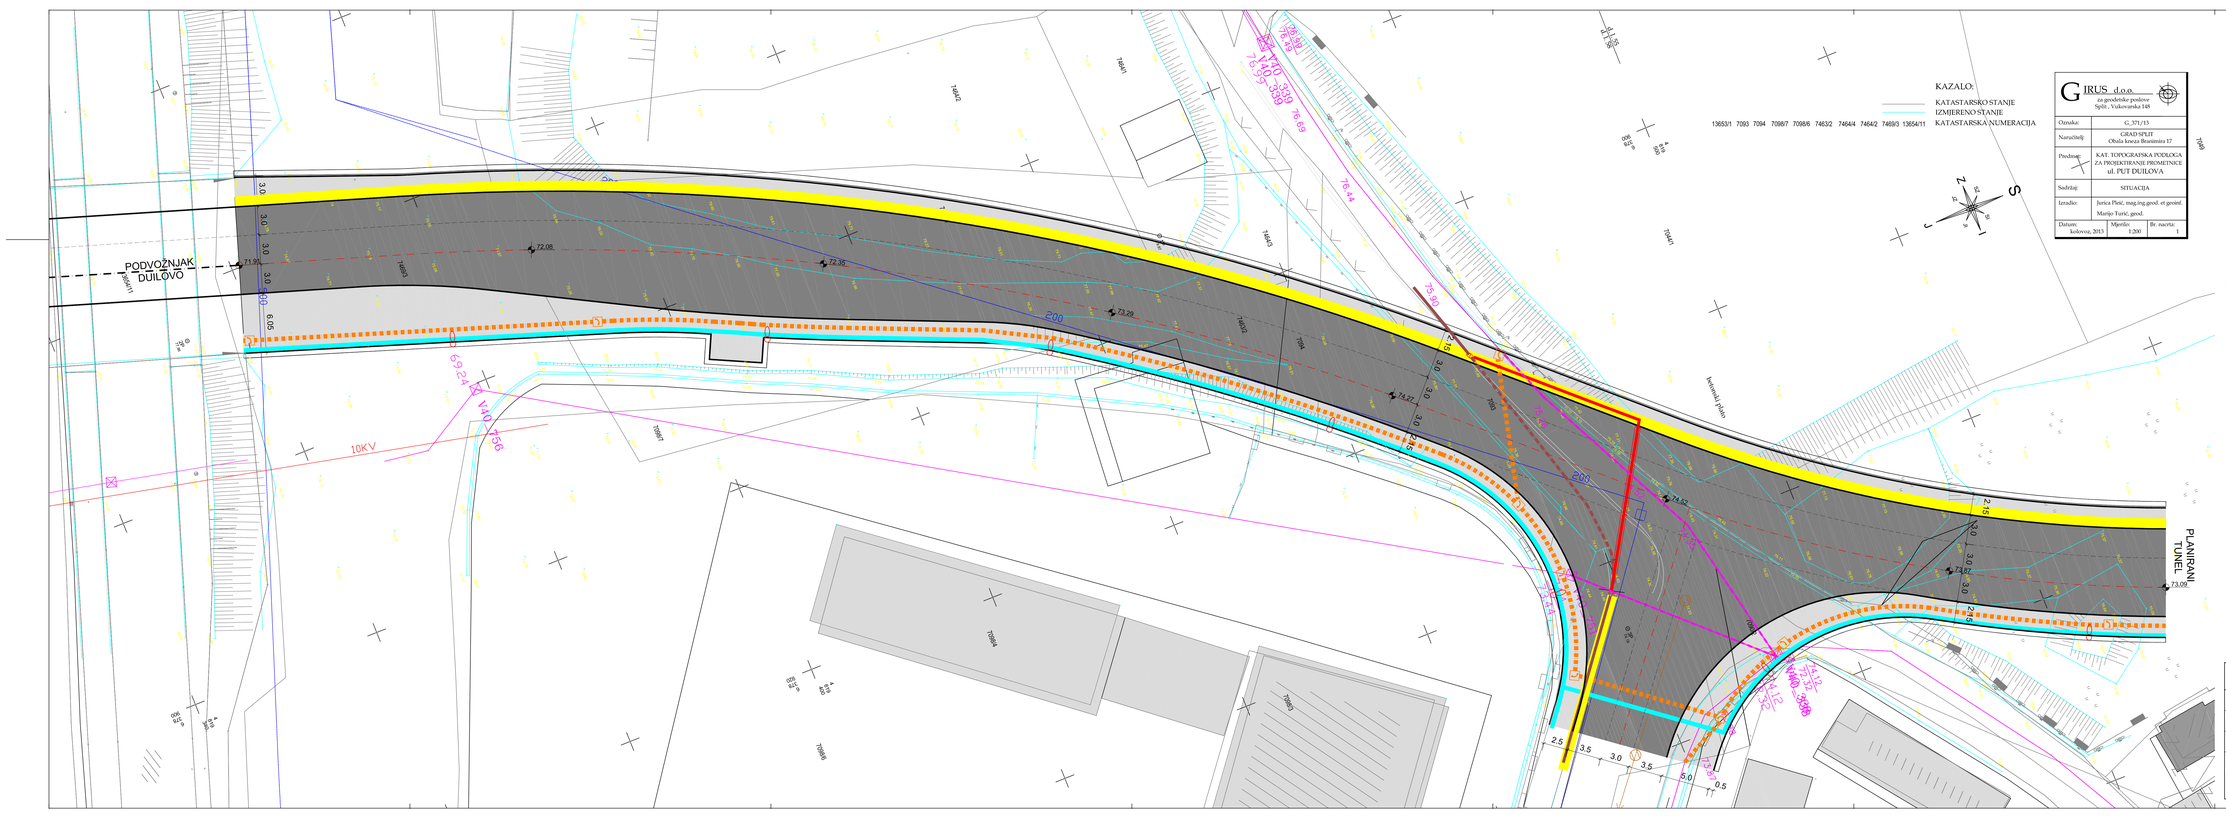

GIRUS d.o.o.
za geodetske poslove
Split , Vukovarska 168

Oznaka:	G_371/13
Naručitelj:	GRAD SPLIT Obala kneza Branimira 17
Predmet:	KAT. TOPOGRAFSKA PODLOGA ZA PROJEKTIRANJE PROMETNICE ul. PUT DUILOVA
Sadržaj:	SITUACIJA
Izradio:	Jurica Pleić, mag.ing.geod. et geoinf. Marijo Turić, geod.
Datum: Izolovoz, 2013	Mjerilo: 1:200
	Br. nacrta: 1

SITUACIJA KOMUNALNIH INSTALACIJA ELEKTROENERGETIKA, ELEKTRONIČKA KOMUNIKACIJA I JAVNA RASVJETA

MJ 1:200

legenda:

postojeće instalacije:

- postojeća trasa fekalne kanalizacije
- postojeće okno fekalne kanalizacije
- postojeća vodovodna trasa
- postojeće vodovodno okno
- postojeća trasa EKK-a
- postojeći zdenac EKK-a
- postojeća trasa elektro kabela

planirane EE i EK instalacije:

- planirana trasa EE kabela
- planirana trasa EKK-a
- planirani zdenac EKK-a
- planirana trasa elektro kabela JR i KB 20kV
- planirani stup JR
- spojnica za KB 20kV
- postojeći KB 20kV
- postojeći KB 20kV koji se ukida
- novi planirani KB 20kV
- betonski blok sa PVC cijevi 3xØ200 mm i 3xØ160 mm
- postojeće trase EKK-a koje se uklanjaju

REGULACIJE d.o.o.
za projektiranje i nadzor
21000 Split, Mesalina 52

GRAĐEVINA:	DIO ULICE PUT DUILOVA OD PLANIRANOG TUNELA DO PODVOŽNJAKA DUILOVO	NARUČITELJ:	GRAD SPLIT
FAZA PROJEKTA:	IDEJNI PROJEKT	OZNAKA PROJEKTA:	T.D. 02-33/13
SADRŽAJ:	SITUACIJA KOMUNALNIH INSTALACIJA EEN,EKI i JR	MJERILO:	1:200
PROJEKTANT:	Dalibor Kasalo, dipl.ing.grad.	SURADNICI:	Ante Kovačević, dipl.ing.el.
		DATUM:	rujan, 2013.
		BROJ PRILOGA:	3.2.