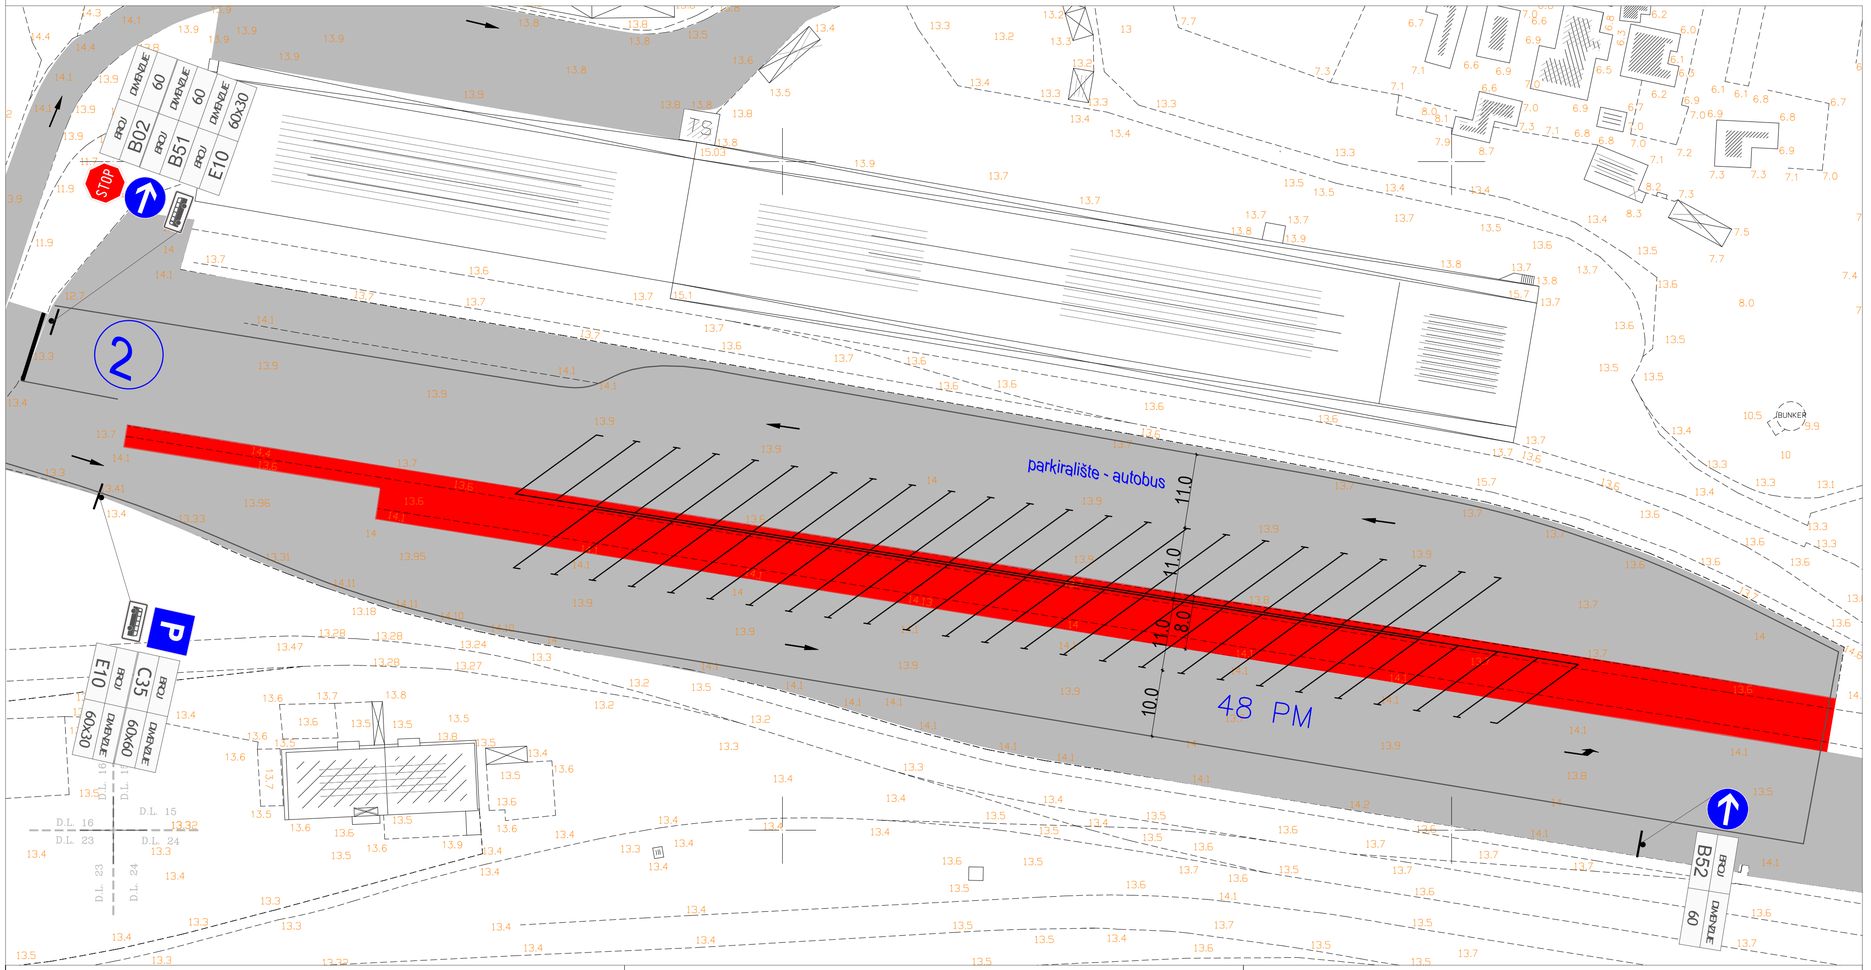


PROJEKTNI ODJEL

geoprojekt
Dioničko društvo za geodetske poslove, građevinsko projektiranje i nadzor
Sukoišanska 43, 21000 Split, Hrvatska

Telefon: 021 277-110
Faks: 021 277-144
e-pošta: geoprojekt@geoprojekt.hr
URL: www.geoprojekt.hr
OIB: 25623466485
BIC: HPBZHR2X
IBAN: HR5323900011100329960

INVESTITOR: GRAD SPLIT OBALA KNEZA BRANIMIRA 17 SPLIT	OZNAKA PROJEKTA: 1430 - P4-20-04
	ZOP:
GRAĐEVINA: PARKIRALIŠTE ZA AUTOBUSE - P2	MAPA:
	VRSTA PROJEKTA: GRAĐEVINSKO-PROMETNI PROJEKT
	RAZINA PROJEKTA: NATJEČAJNA DOKUMENTACIJA
	SADRŽAJ: GRAĐEVINSKO-PROMETNA SITUACIJA
PROJEKTANTI: Eleonora Vrandečić dipl.ing.grad. Jure Granić dipl.ing.prom.	MJERILO: 1:500
	PRILOG br.: 3.1.
	DATUM: PROSINAC, 2018.
SURADNICI: Josip Bačak mag.ing.aedif. Petar Drnas mag.ing.aedif.	KONTROLIRAO: Mario Škomrlj, ing.grad.
	M.P.
NAPOMENA:	