


IZMJENA I DOPUNA DPU-a JUGOISTOČNOG DIJELA VIŠOKE

..... granica obuhvata

VODOVODNA MREŽA

PLANIRANI VODOVOD
POSTOJEĆI VODOVOD
MOZEMNI HIDRANT

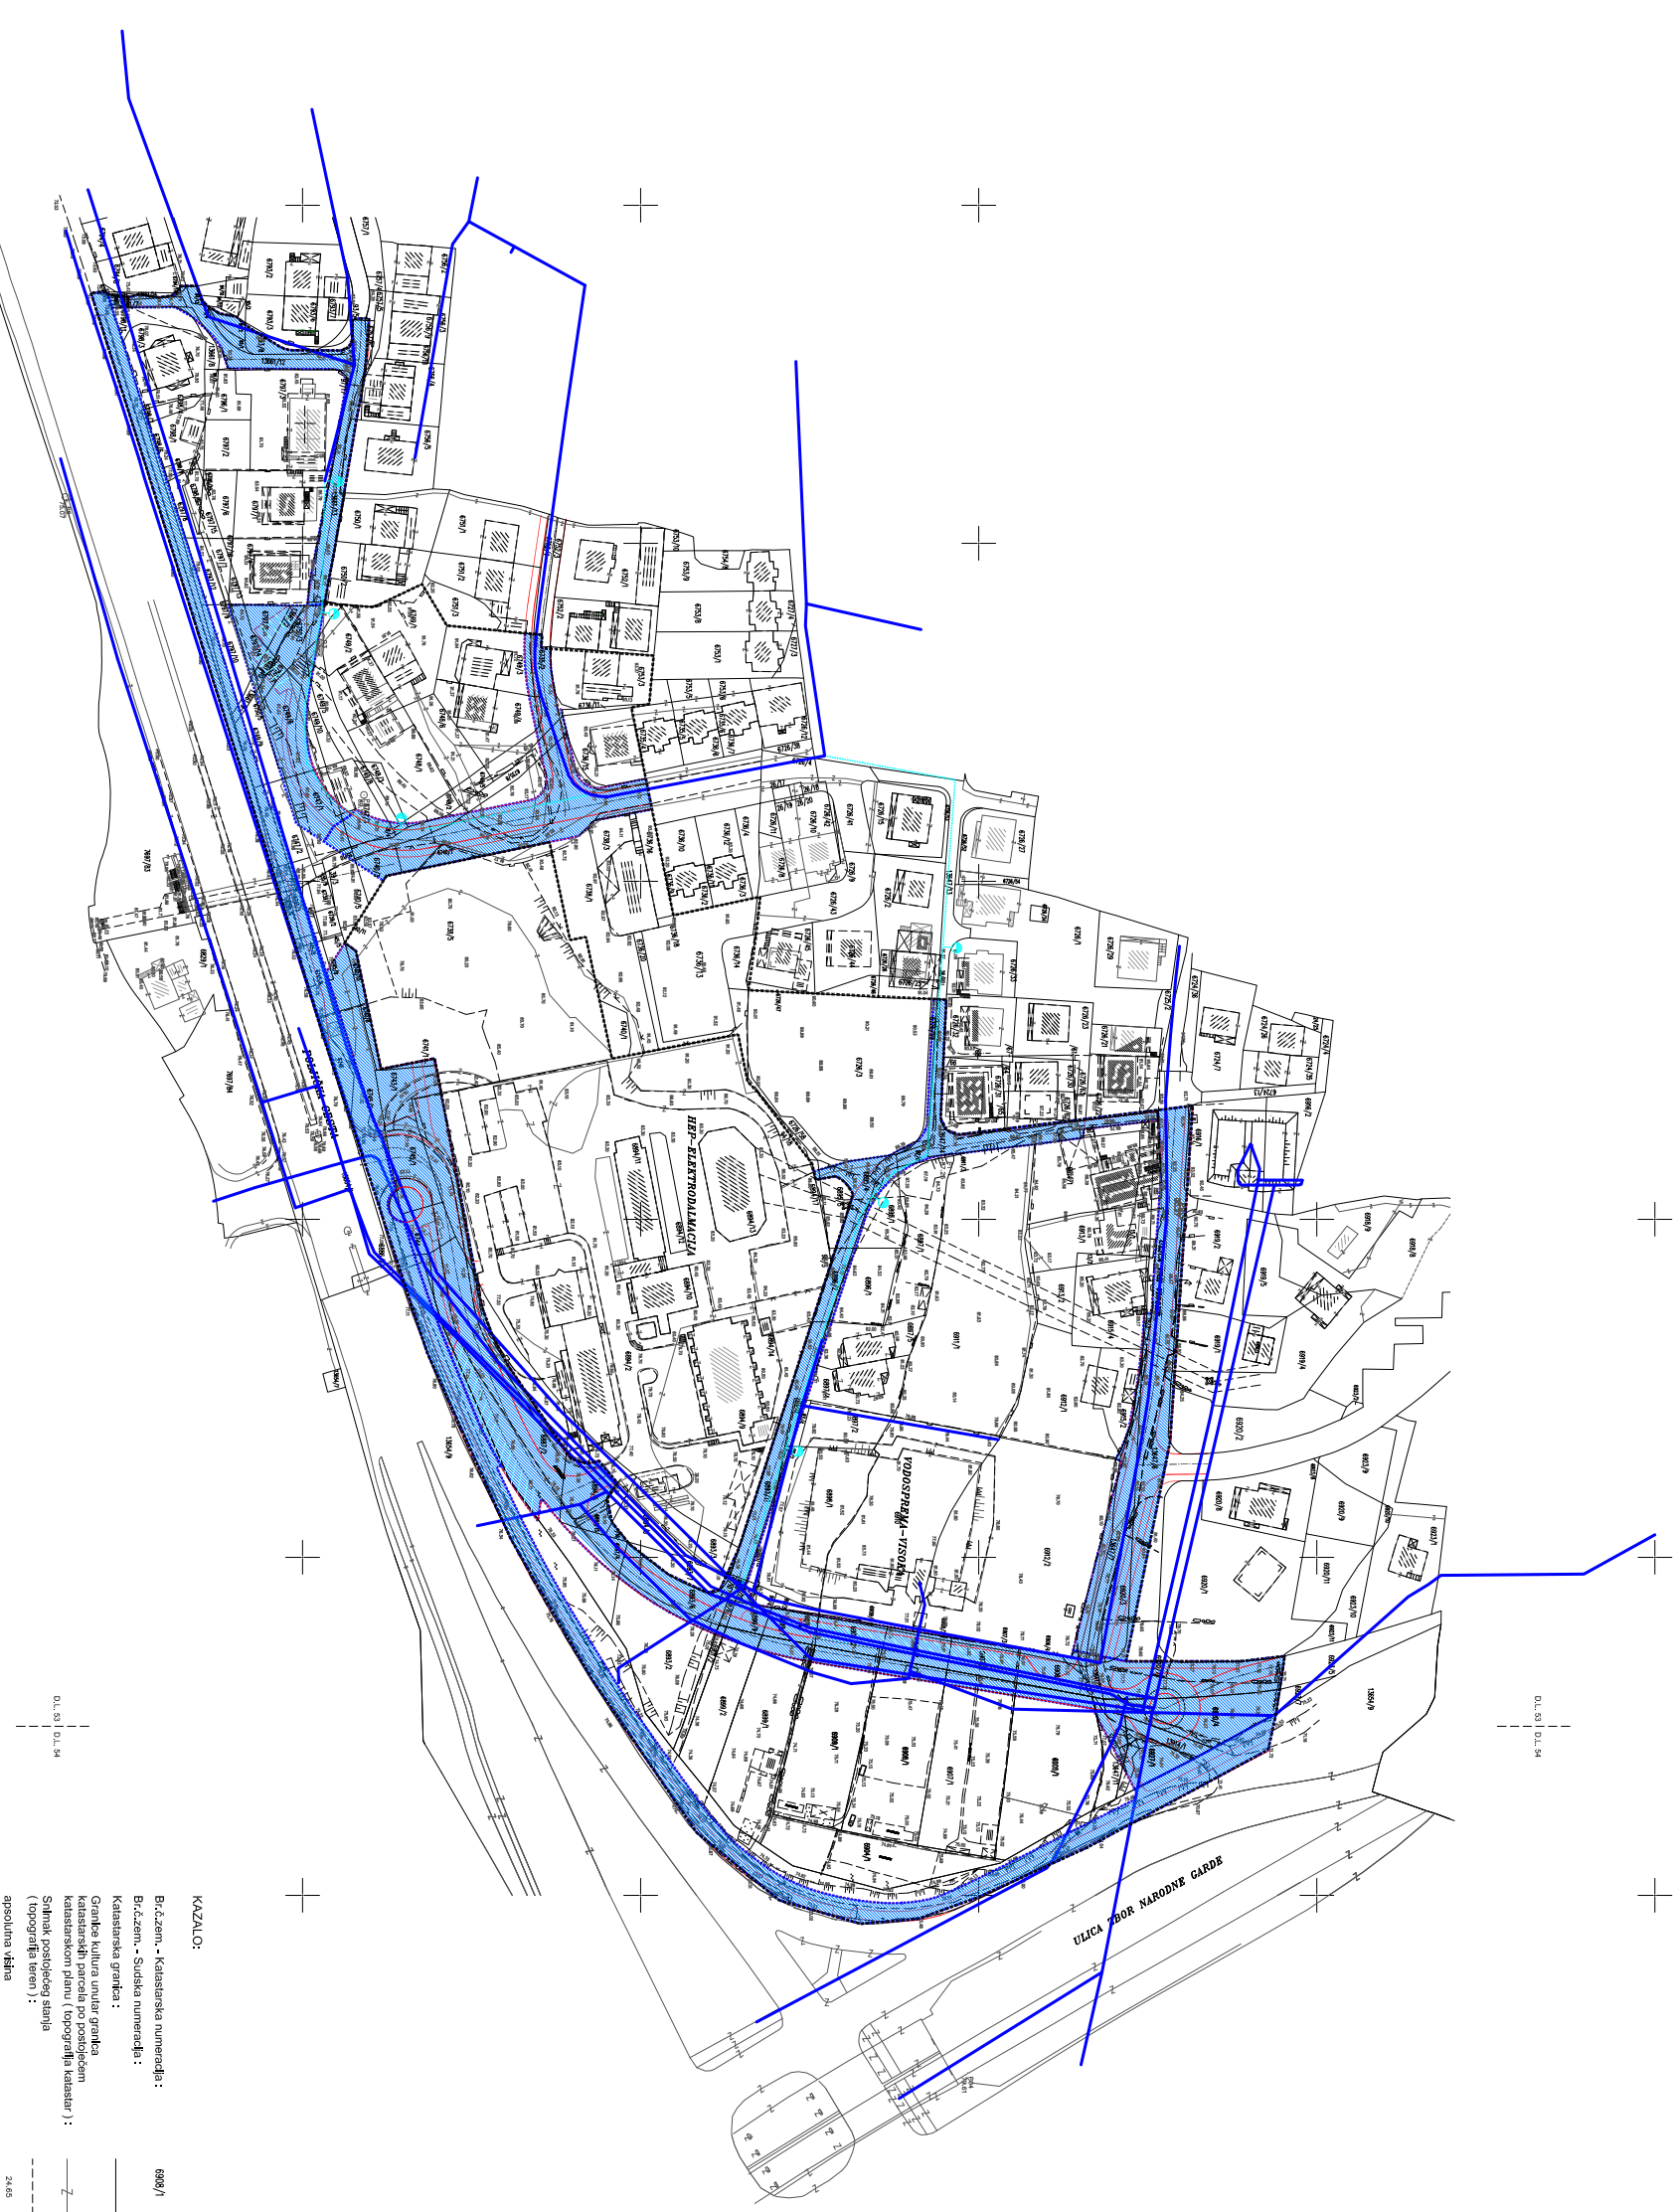

KAZALO:
Br.čizem. - Katastarska numeracija : 698/1
Br.čizem. - Sudska numeracija :
Katastarska granica :
Granica kulturni unutar granica katastarskih parcela po postojećem katastarskom planu (topografija katastar) :
Snimka postojećeg stanja (topografija teren) :
apsolutna visina
ZAKS

Županija splitsko-dalmatinska	Grad Split
Naziv prostornog plana:	Izmena i dopuna DPU-a jugoistočnog dijela područja Viške u Splitu
Naziv kartografskog prikaza:	Vodovodna mreža
Broj kartografskog prikaza: 10	Mjerno kartografskog prikaza: 1:1000
Program mjera za unapređenje stanja u prostoru: "Študenti glasilnik Grada Splita" - broj 5/06 "Študenti glasilnik Grada Splita br. 16/08" "Javni uvid održan 24.06.2007." "Slobodna dalmacija" - broj suglasnosti klasa: 350-02/08-04/158 datum: 18. travnja 2008.	Odluka predstavničkog tijela o donošenju plana: "Študenti glasilnik Grada Splita br. 16/08" "Javni uvid održan 24.06.2007." do: 16.07.2007.
Pečat tijela odgovornog za provođenje javne rasprave:	Odgovorna osoba za provođenje javne rasprave: Branko Poljančić, dipl. ing. grad.
Suglasnost na plan prema članku 45a i 57. Zakona o prostornom uređenju (NN 30/194, 68/198, 61/1/00, 33/02, 32/04, 100/04) u svezi s člankom 325 Zakona o prostornom uređenju i gradnji (NN 76/07)	Pečat odgovorne osobe: Zrinko Dešković, dipl. ing. grad.
Pravna osoba koja je izradila plan: Institut građevinarstva Hrvatske d.d., Poslovni centar Split	
Pečat osobe koja je izradila plan:	Odgovorna osoba: Zrinko Dešković, dipl. ing. grad.
Voditeljica plana: Ivana Bojić, dipl. ing. arh.	
Stručni tim u izradi plana: 1. Ivana Bojić, dipl. ing. arh. 2. Ivana Baković, mag. ing. arh. 3. Miroslav Jakovčević, dipl. ing. grad.	Predsjednik predstavničkog tijela: Željko Jerkov
Pečat predstavničkog tijela:	
Istovjetnost ovog prostornog plana s izvornikom odobren:	Pečat nadležnog tijela: