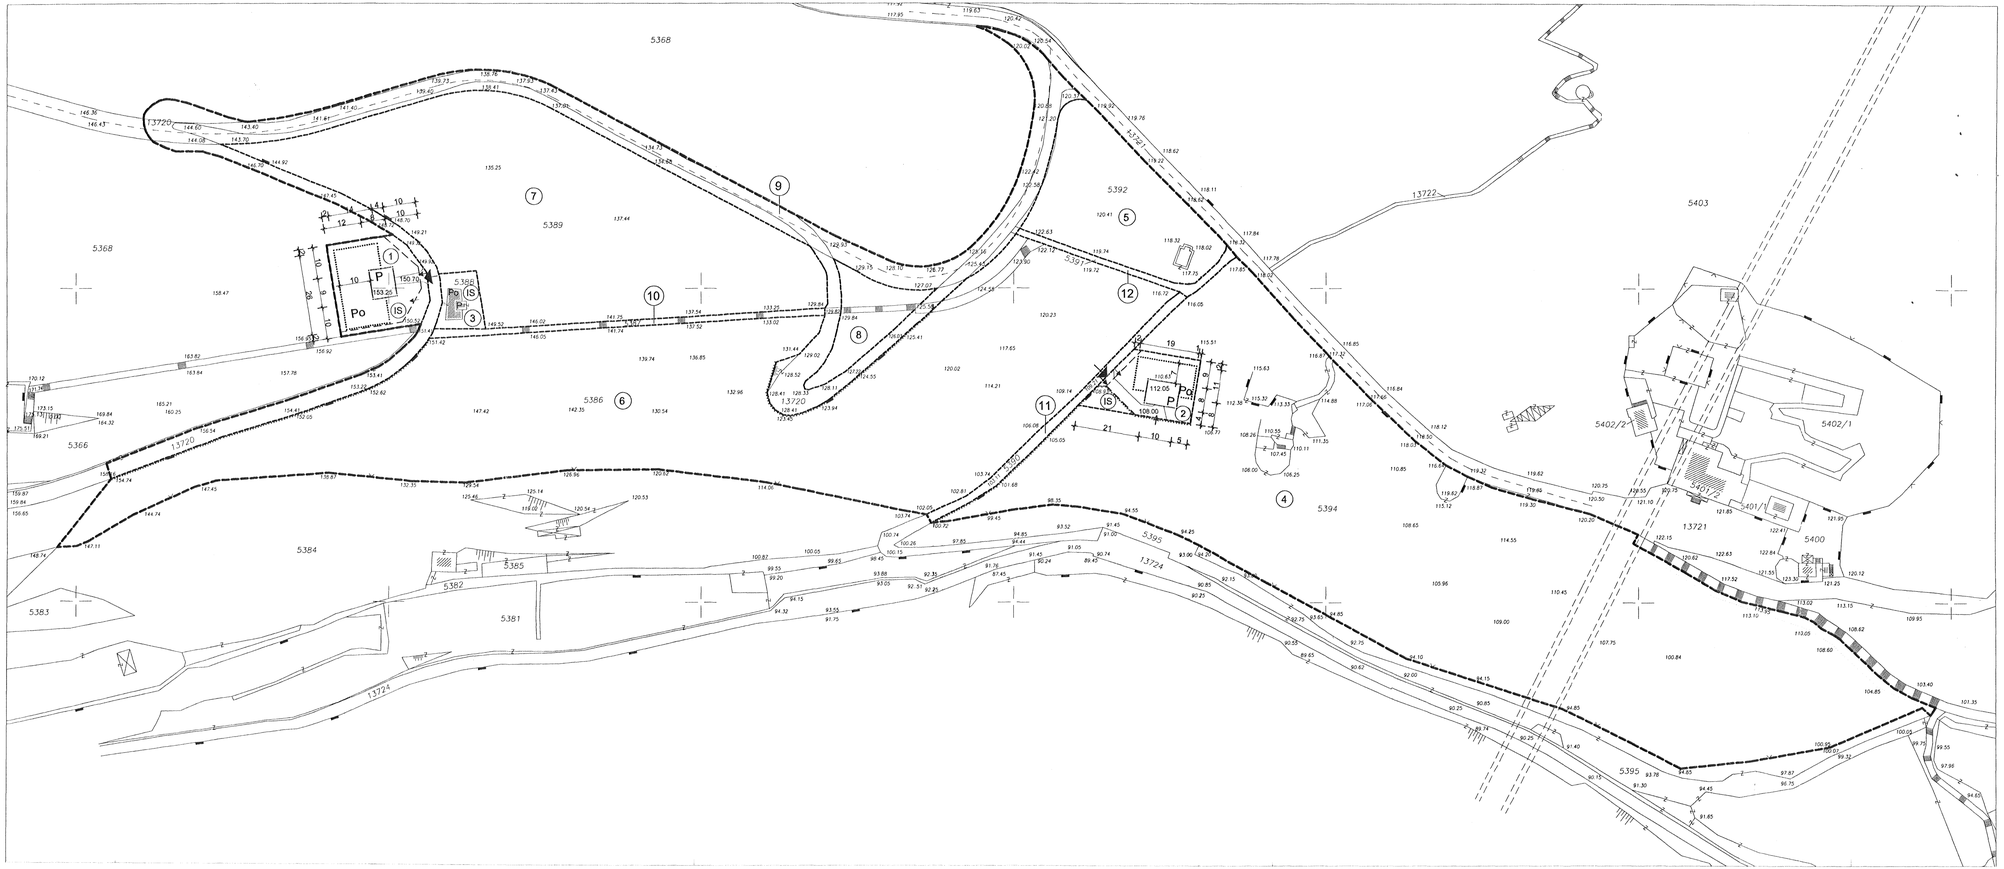

UVJETI GRADNJE

1	OZNAKA GRAĐEVINSKIH ČESTICA		POSTOJEĆI OBJEKTI
IS	POVRŠINE INFRASTRUKTURNIH SUSTAVA		PRIKLJUČAK NA JAVNU PROMETNU POVRŠINU
	GRANICA OBUHVATA		PRIKLJUČAK NA KOMUNALNU INFRASTRUKTURU
	GRANICA PARCELE		OGRADA
	GRANICA GRAĐEVNOG DIJELA ČESTICE podzemni dio		POTPORNI ZID
	GRANICA GRAĐEVNOG DIJELA ČESTICE nadzemni dio	Po+P	KATNOST GRAĐEVINE
	UDALJENOST OD GRANICE GRAĐEVINSKE ČESTICE		

Županija	Splitsko-dalmatinska
Grad	Split

Naziv prostornog plana:

Detaljni plan uređenja lokacija vodosprema u području park-šume Marjan

Naziv kartografskog prikaza: Uvjeti gradnje	
Broj kartografskog prikaza: 4	Mjerilo kartografskog prikaza: 1:1000
Program mjera za unapređenje stanja u prostoru (službeno glasilo): "Službeni glasnik Grada Splita", br. 2/97, 2/98; 5/98; 3/99; 7/99; 1/00; 9/00; 16/00; 10/01; 13/01; 4/02; 19/02	Odluka predstavničkog tijela o donošenju plana (službeno glasilo): "Službeni glasnik Grada Splita", br.19/02
Javna rasprava (datum objave): dnevni list "Slobodna dalmacija", 30. 01. 2002. godine	Javni uvid održan od: 06.02. 2002. godine do: 07. 03. 2002. godine
Pečat tijela odgovornog za provođenje javne rasprave:	Odgovorna osoba za provođenje javne rasprave: Ivana Bujas v.d.i.a. (ime, prezime i potpis)
Suglasnost za plan prema članku ___ Zakona o prostornom uređenju ("Narodne Novine", br.30/94 i 68/98). broj suglasnosti klasa:	datum:
Pravna osoba/tijelo koje je izradilo plan: STUDIO STUDIO d.o.o.	
Pečat pravne osoba/tijela koje je izradilo plan:	Odgovorna osoba: Vlado Krstulović d.i.a. (ime, prezime i potpis)
Koordinator plana: Vlado Krstulović dipl. ing. arh.	
Stručni tim u izradi plana: 1. Studio studio d.o.o. 2. Akvaprojekt d.o.o.	
Pečat predstavničkog tijela:	Predsjednik predstavničkog tijela: mr. sc. Petar Krolo (ime, prezime i potpis)
Istovjetnost ovog prostornog plana s izvornikom ovjerava: (ime, prezime i potpis)	Pečat nadležnog tijela: