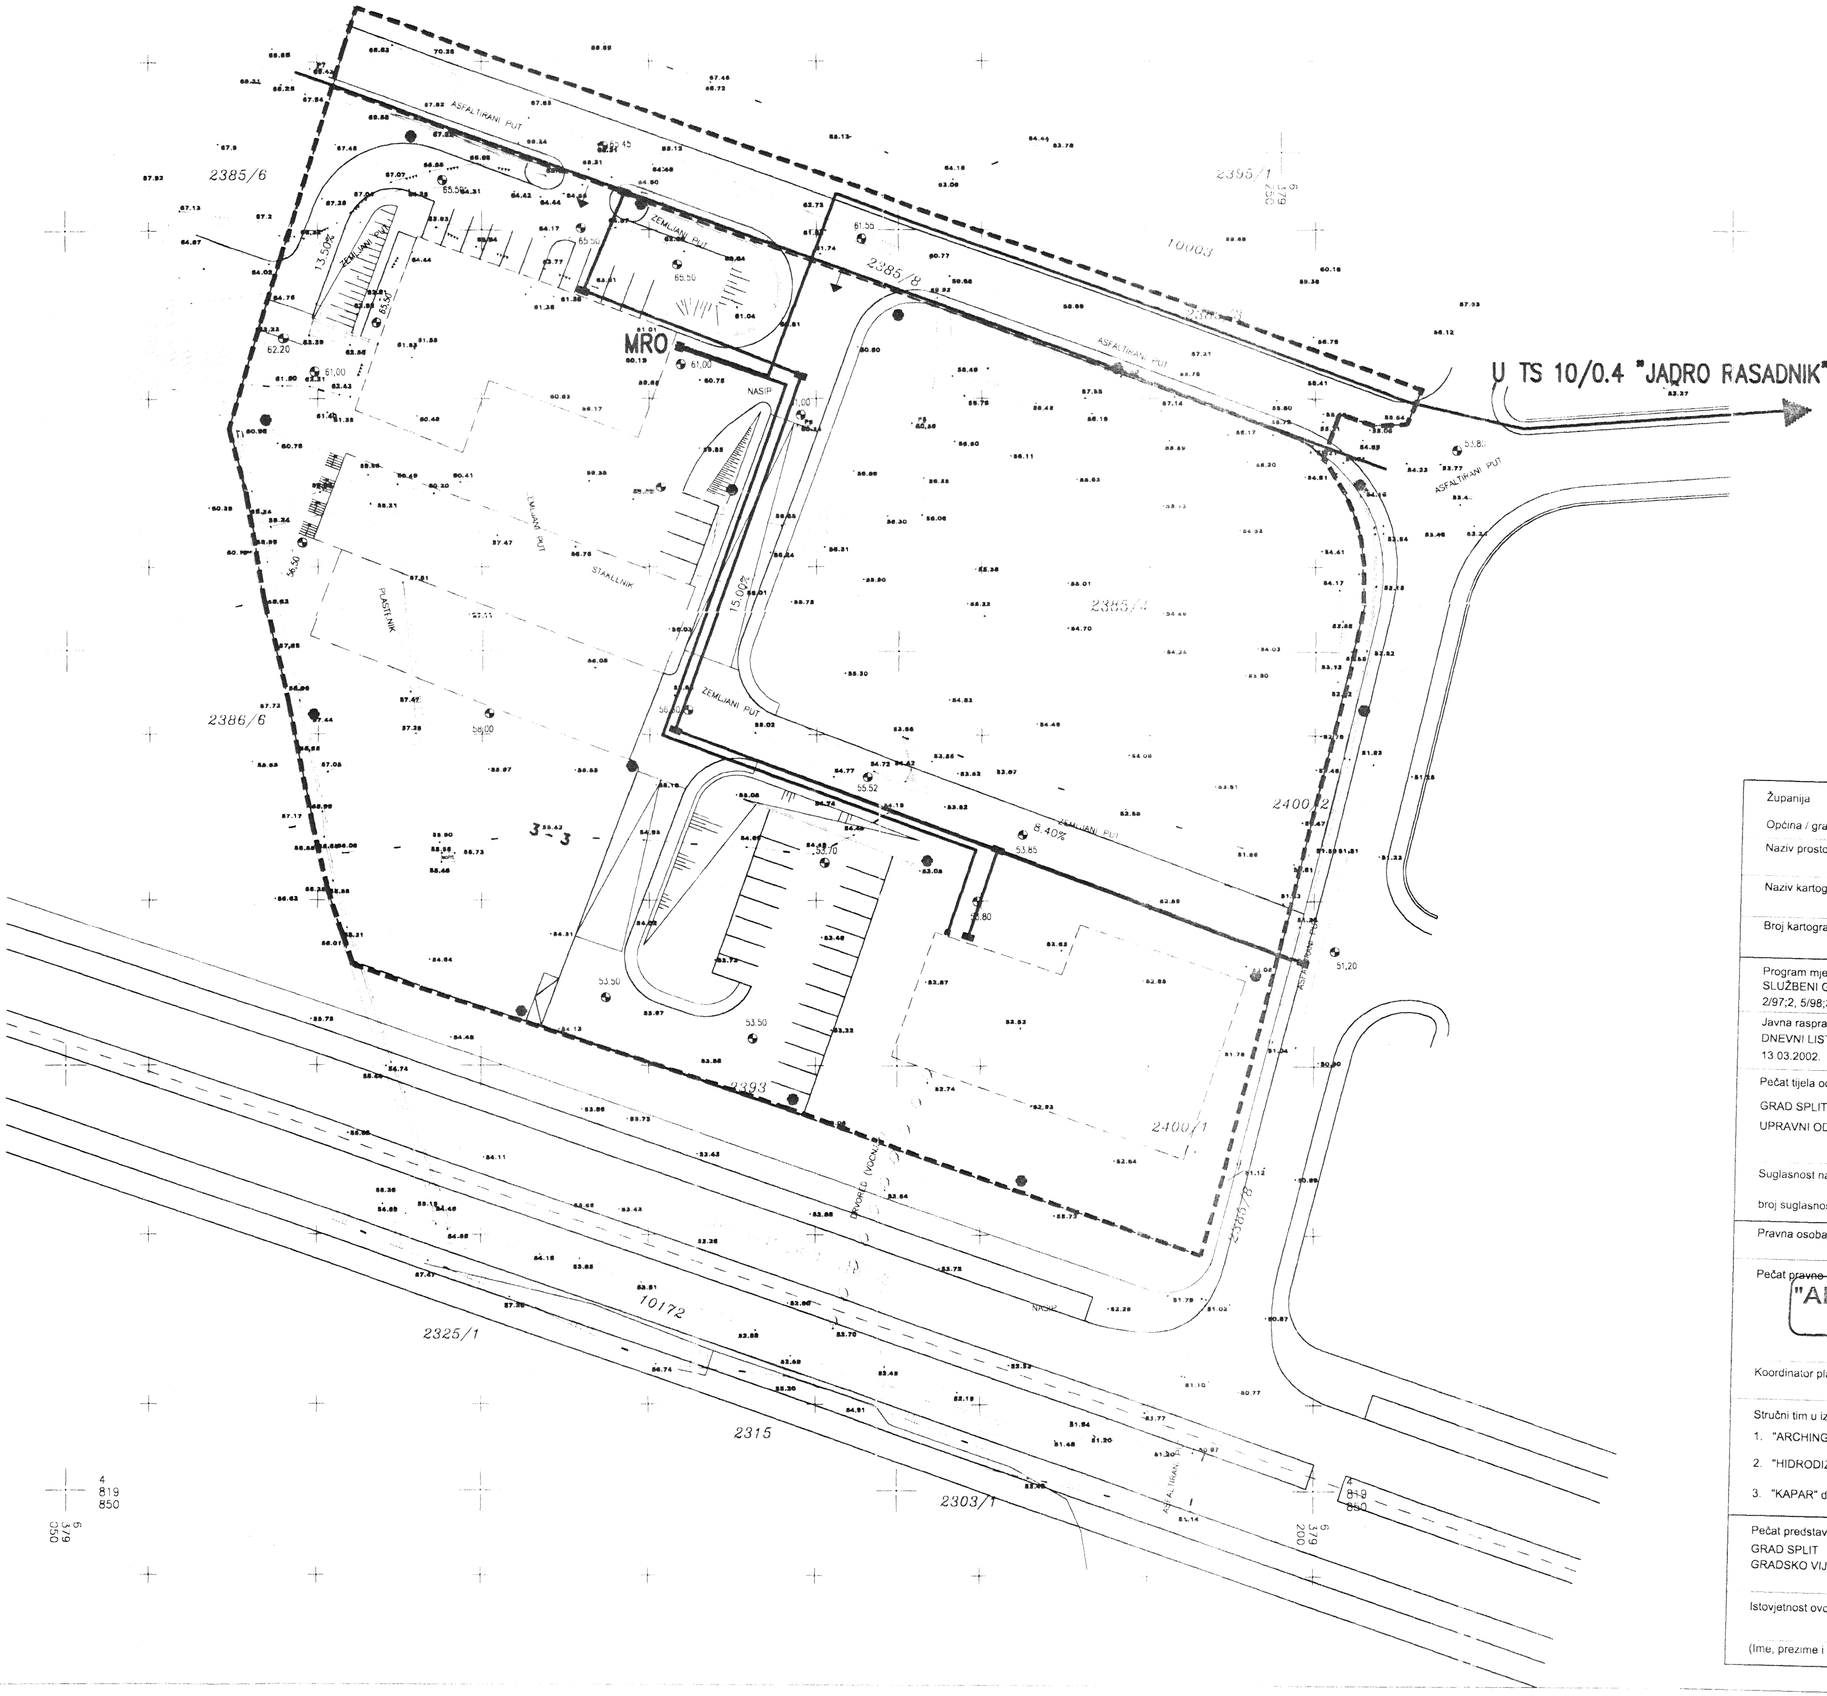


TUMAČ ZNAKOVLJA

- GRANICA OBUHVATA PLANA
- GRANICA GRAĐEVNE ČESTICE
- GRANICA GRADIVOG DIJELA ČESTICE
- STUP VANJSKE RASVJETE
- MRO — MJERNO RAZVODNI ORMAR OBJEKTA
- TK KABELSKI ZDENAC

Županija	SPLITSKO DALMATINSKA ŽUPANIJA
Općina / grad	GRAD SPLIT
Naziv prostornog plana:	DPU DIJELA PODRUČJA BRNIKA-sadržaji tvrtke "Jadro"
Naziv kartografskog prikaza:	TELEKOMUNIKACIJSKA MREŽA I ELEKTROENERGETIKA
Broj kartografskog prikaza: 2.3	Mjerilo kartografskog prikaza: 1:500
Program mjera za unapređenje stanja u prostoru SLUŽBENI GLASNIK GRADA SPLITA 2/97;2, 5/98;3, 7/99;1, 9/2000, 16/2000, 10/2001, 13/01, 14/02	Odluka predstavničkog tijela o donošenju plana SLUŽBENI GLASNIK GRADA SPLITA 19/2002
Javna rasprava (datum objave) DNEVNI LIST "SLOBODNA DALMACIJA" 13.03.2002.	Javni uvid održan od: 19.03.2002. do: 19.04.2002.
Pečat tijela odgovornog za provođenje javne rasprave: GRAD SPLIT UPRAVNI ODJEL ZA URBANIZAM	Odgovorna osoba za provođenje javne rasprave: Ivana Bojić, d.i.a.
Suglasnost na plan prema članku Zakona o prostornom uređenju ("Narodne novine", br. 30/94 i 68/98), broj suglasnosti klasa:	datum:
Pravna osoba/tijelo koje je izradilo plan: "ARCHING" d.o.o. Split	
Pečat ~~pravne osobe/tijela koje je izradilo plan~~: "ARCHING" d.o.o. SPLIT	Odgovorna osoba: Srđan Šegvić, dia
Koordinator plana: Srđan Segvic, dia	
Stručni tim u izradi plana: 1. "ARCHING" d.o.o. - Split 2. "HIDRODIZAJN" d.o.o. - Split 3. "KAPAR" d.o.o. - Split	
Pečat predstavničkog tijela: GRAD SPLIT GRADSKO VIJEĆE	Predsjednik predstavničkog tijela: Petar Krolo, mr.sc.
Istovjetnost ovog plana s izvornikom ovjerava: (Ime, prezime i potpis)	Pečat nadležnog tijela: