Preris kat. plana

mjerilo 1 : 1000

1 : 2880

1902/1, 1903/2, 1902/1, 1900/3, 1891/1, 1398O/10, 1398O/1, 1928/2, 2005/2
1906/1, 1906/2, 1906/1, 1923/4, 1923/2, 1924/1, 1924/3, 1924/2, 1922, 1917/1
1921, 1907, 1917/2, 1917/3, 1917/4, 1916/3, 1916/1, 1916/2, 1920, 1919,
1918, 2025/2, 2030/2, 2025/1, 2031/3, 2031/2, 2023/2, 2023/1, 2022/7, 1398O/9,
2022/2, 2014/3, 2014/1, 2013, 2023/1, 2024, 1398O/1, 2026, 2030/3, 2030/4,
2020/6, 2028/2, 2028/1, 2028, 2012, 2011, 2010/1, 2057/1, 2057/2, 2056,
2054/1, 2054/9, 2027/3, 2053, 2058/7, 2058/8, 2060/2, 2058/10, 2058/9,
2058/6, 2058/1, 2058/3, 2065, 2064/2, 2064/1, 2063/1, 2063/2, 2059/1, 1904/1
2030/1, 2031/2, 2031/2, 2031/1, 2031/4, 2033/1, 1915/8, 1905, 1906/3, 1904/3, 1915/5

Numeracija po upisu u katastar

6046/2, 6046/5, 6047/3, 6049/14, 6046/3, 10323/10, 10323/1, 6048/7, 6064/1
6043/1, 6043/2, 6042/4, 6022/11, 6022/15, 6022/8, 6022/14, 6022/10, 6022/7, 6039/1
6022/5(nije uskl.), 6042/3, 6039/8, 6039/5, 6039/6, 6039/32, 6039/4, *4143, 6022/9, 6022/4
6022/6, 6037/10, 6028/3, 6037/3, 6037/13, 6028/4, 6029/2, 6028/19, 6038/2
6026/9, 6028/18, 6026/3, 6034/3, 6029/1, *4012, 6035/1, 6037/5, 6037/11, 6034/17,
6034/7, 6034/6, 6034/5, 6034/2, 6033/3, 6033/8, 6035/4, 6033/7, 6035/8, 6033/2,
6033/6, 6033/14, 6033/15, 6033/13, 6030/9, 6030/10, 6016/3, *5174, *5175,
6030/8, 6030/1, 6030/5, 6009/1, 6009/2, 6009/5, 6008/1, 6008/2, 5934(nije uskl.), 6046/4
6037/2, *3980/1, *3980/2, 6037/5, 6037/14, 6034/10, 6042/15, 6044, 6043/3, 6045/1, 9988/6

Numeracija po upisu u zemljisnik

K.O. SPLIT

Kat. plan br. 23


Katostarska pristojba naplacena u iznosu

.....kn

zavedena pod broj

KLASA:

UR. BR.

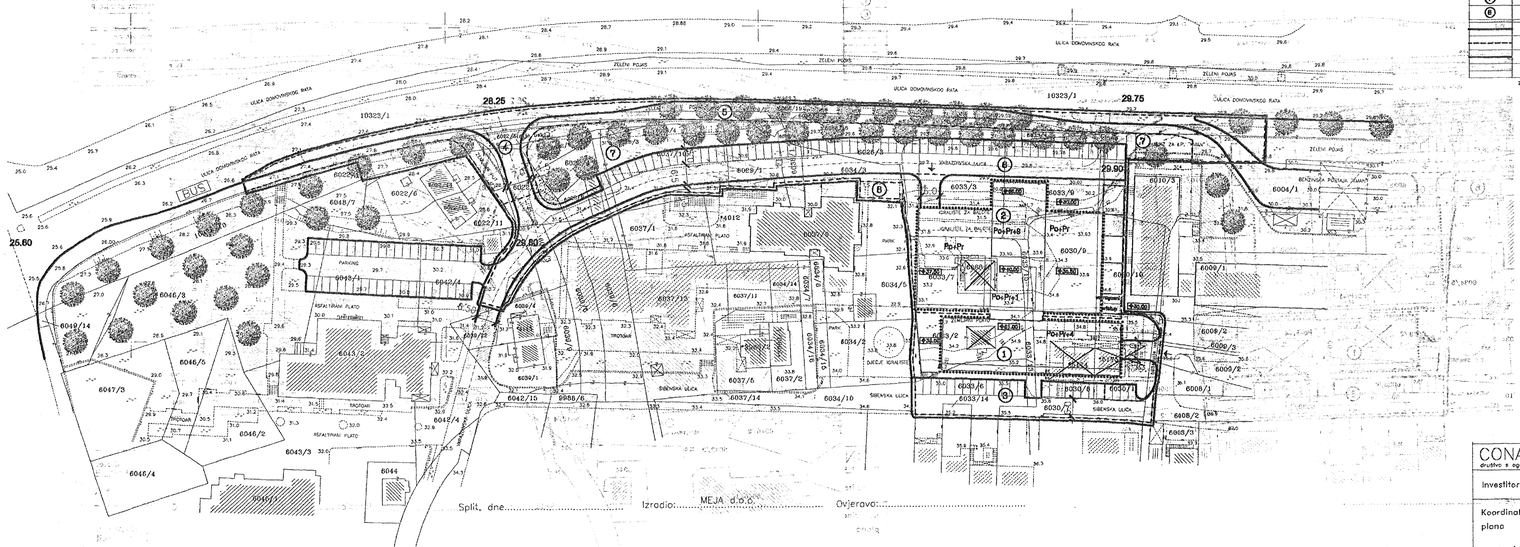

Split, dne..... Izradio: MEJA d.o.o. Ovjerava:.....

D P U
PROSTORA NA PREDJELU KMAN

PROMETNA MREŽA

LEGENDA

granica novih parcela	planirana namjena novih parcela
①	PRETEŽITO STANOVNA NAMJENA
②	PRETEŽITO POSLOVNA NAMJENA
③	ŠIBENSKA ULICA
④	PRIKLJUČAK NA ULICU D. RATA
⑤	ULICA DOMOVINSKOG RATA
⑥	VARAŽDINSKA ULICA
⑦	ZAŠTITNA ZELENA POVRŠINA
⑧	T.S.
granica zahvata	pješačke površine
granice novih parcela	prikljucki na javnu prometnu površinu
rubnjak	prikljucki na komunalnu infrastrukturu
ostali elementi cesta	planirana kolnost građevine

CONART d.o.o. SPLIT društvo s ograničenom odgovornošću za konzalting,arhitekturu i urbanizam			
Investitor	EUPOLIS GRUPA d.o.o. Split		
Koordinator plana	LADA VRDOLJAK d.i.a. ovlašteni arhitekt	Lada Vrdoljak dipl. ing. arh. Ovlašteni arhitekt CONART d.o.o. - Split br. 2771	
datum lipanj, 2002.	Mjerilo 1:1000	T.D. 19/2001	List 2.1

ŽUPANIJA SPLITSKO-DALMATINSKA

Općina/grad: GRAD SPLIT	
Naziv prostornog plana: DPU PROSTORA NA SJEVERNOM DIJELU KMANA	
Naziv kartografskog prikaza: PROMETNA MREŽA	
Broj kartografskog prikaza: 2.1.	Mjerilo kartografskog prikaza: 1:1000
Program mjera za unapređenje stanja u prostoru SLUŽBENI GLASNIK GRADA SPLITA 28/2002	Odluka predstavničkog tijela o donošenju plana SLUŽBENI GLASNIK GRADA SPLITA Broj 32 – 11/2002
Javna rasprava (datum objave): "SLOBODNA DALMACIJA" 21.08.2002.	Javni uvid održan: od: 29.08.2002. do: 27.09.2002.
Pečat tijela odgovornog za provođenje javne rasprave: GRAD SPLIT, UPRAVNI ODJEL ZA URBANIZAM	Odgovorna osoba za provođenje javne rasprave: IVANA BOJIĆ,d.i.a.
Suglasnost na plan prema članku ... Zakona o prostornom uređenju ("Narodne novine",br. 30/94 i 68/98), broj suglasnosti klasa:	datum:
Pravna osoba/tijelo koje je izradilo plan: "CONART" d.o.o. Split	
Pečat pravne osobe/tijela koje je izradilo plan: CONART d.o.o. SPLIT	Odgovorna osoba: Lada Vrdoljak,d.i.a.
Koordinator plana: LADA VRDOLJAK	Lada Vrdoljak dipl. ing. arh. Ovlašteni arhitekt CONART d.o.o. - Split br. 2771
Stručni tim u izradi plana: 1. Drago Damjanić, d.i.g. (prometna mreža)	Drago Damjanić dipl. ing. geod. Ovlašteni inženjer geodezije Projektni biro Damjanić d.o.o. Split br. 1167
2. Ivo Makjanić,d.i.g. (vodovodna i kanalizacijska mreža)	Ivan Makjanić dipl. ing. građ. Ovlašteni inženjer građevinarstva br. 977
3. Mladen Žanić,d.i.g. (elektroenergetska i telekomunikacijska mreža)	Mladen Žanić dipl. ing. el. Ovlašteni inženjer elektrotehnike VOLT - ING d.o.o. - Split br. 304
Pečat predstavničkog tijela: GRAD SPLIT, GRADSKO VIJEĆE	Predsjednik predstavničkog tijela: mr. sc. PETAR KROLO
Istovjetnost ovog prostornog plana s izvornikom ovjerava:	Pečat nadležnog tijela: