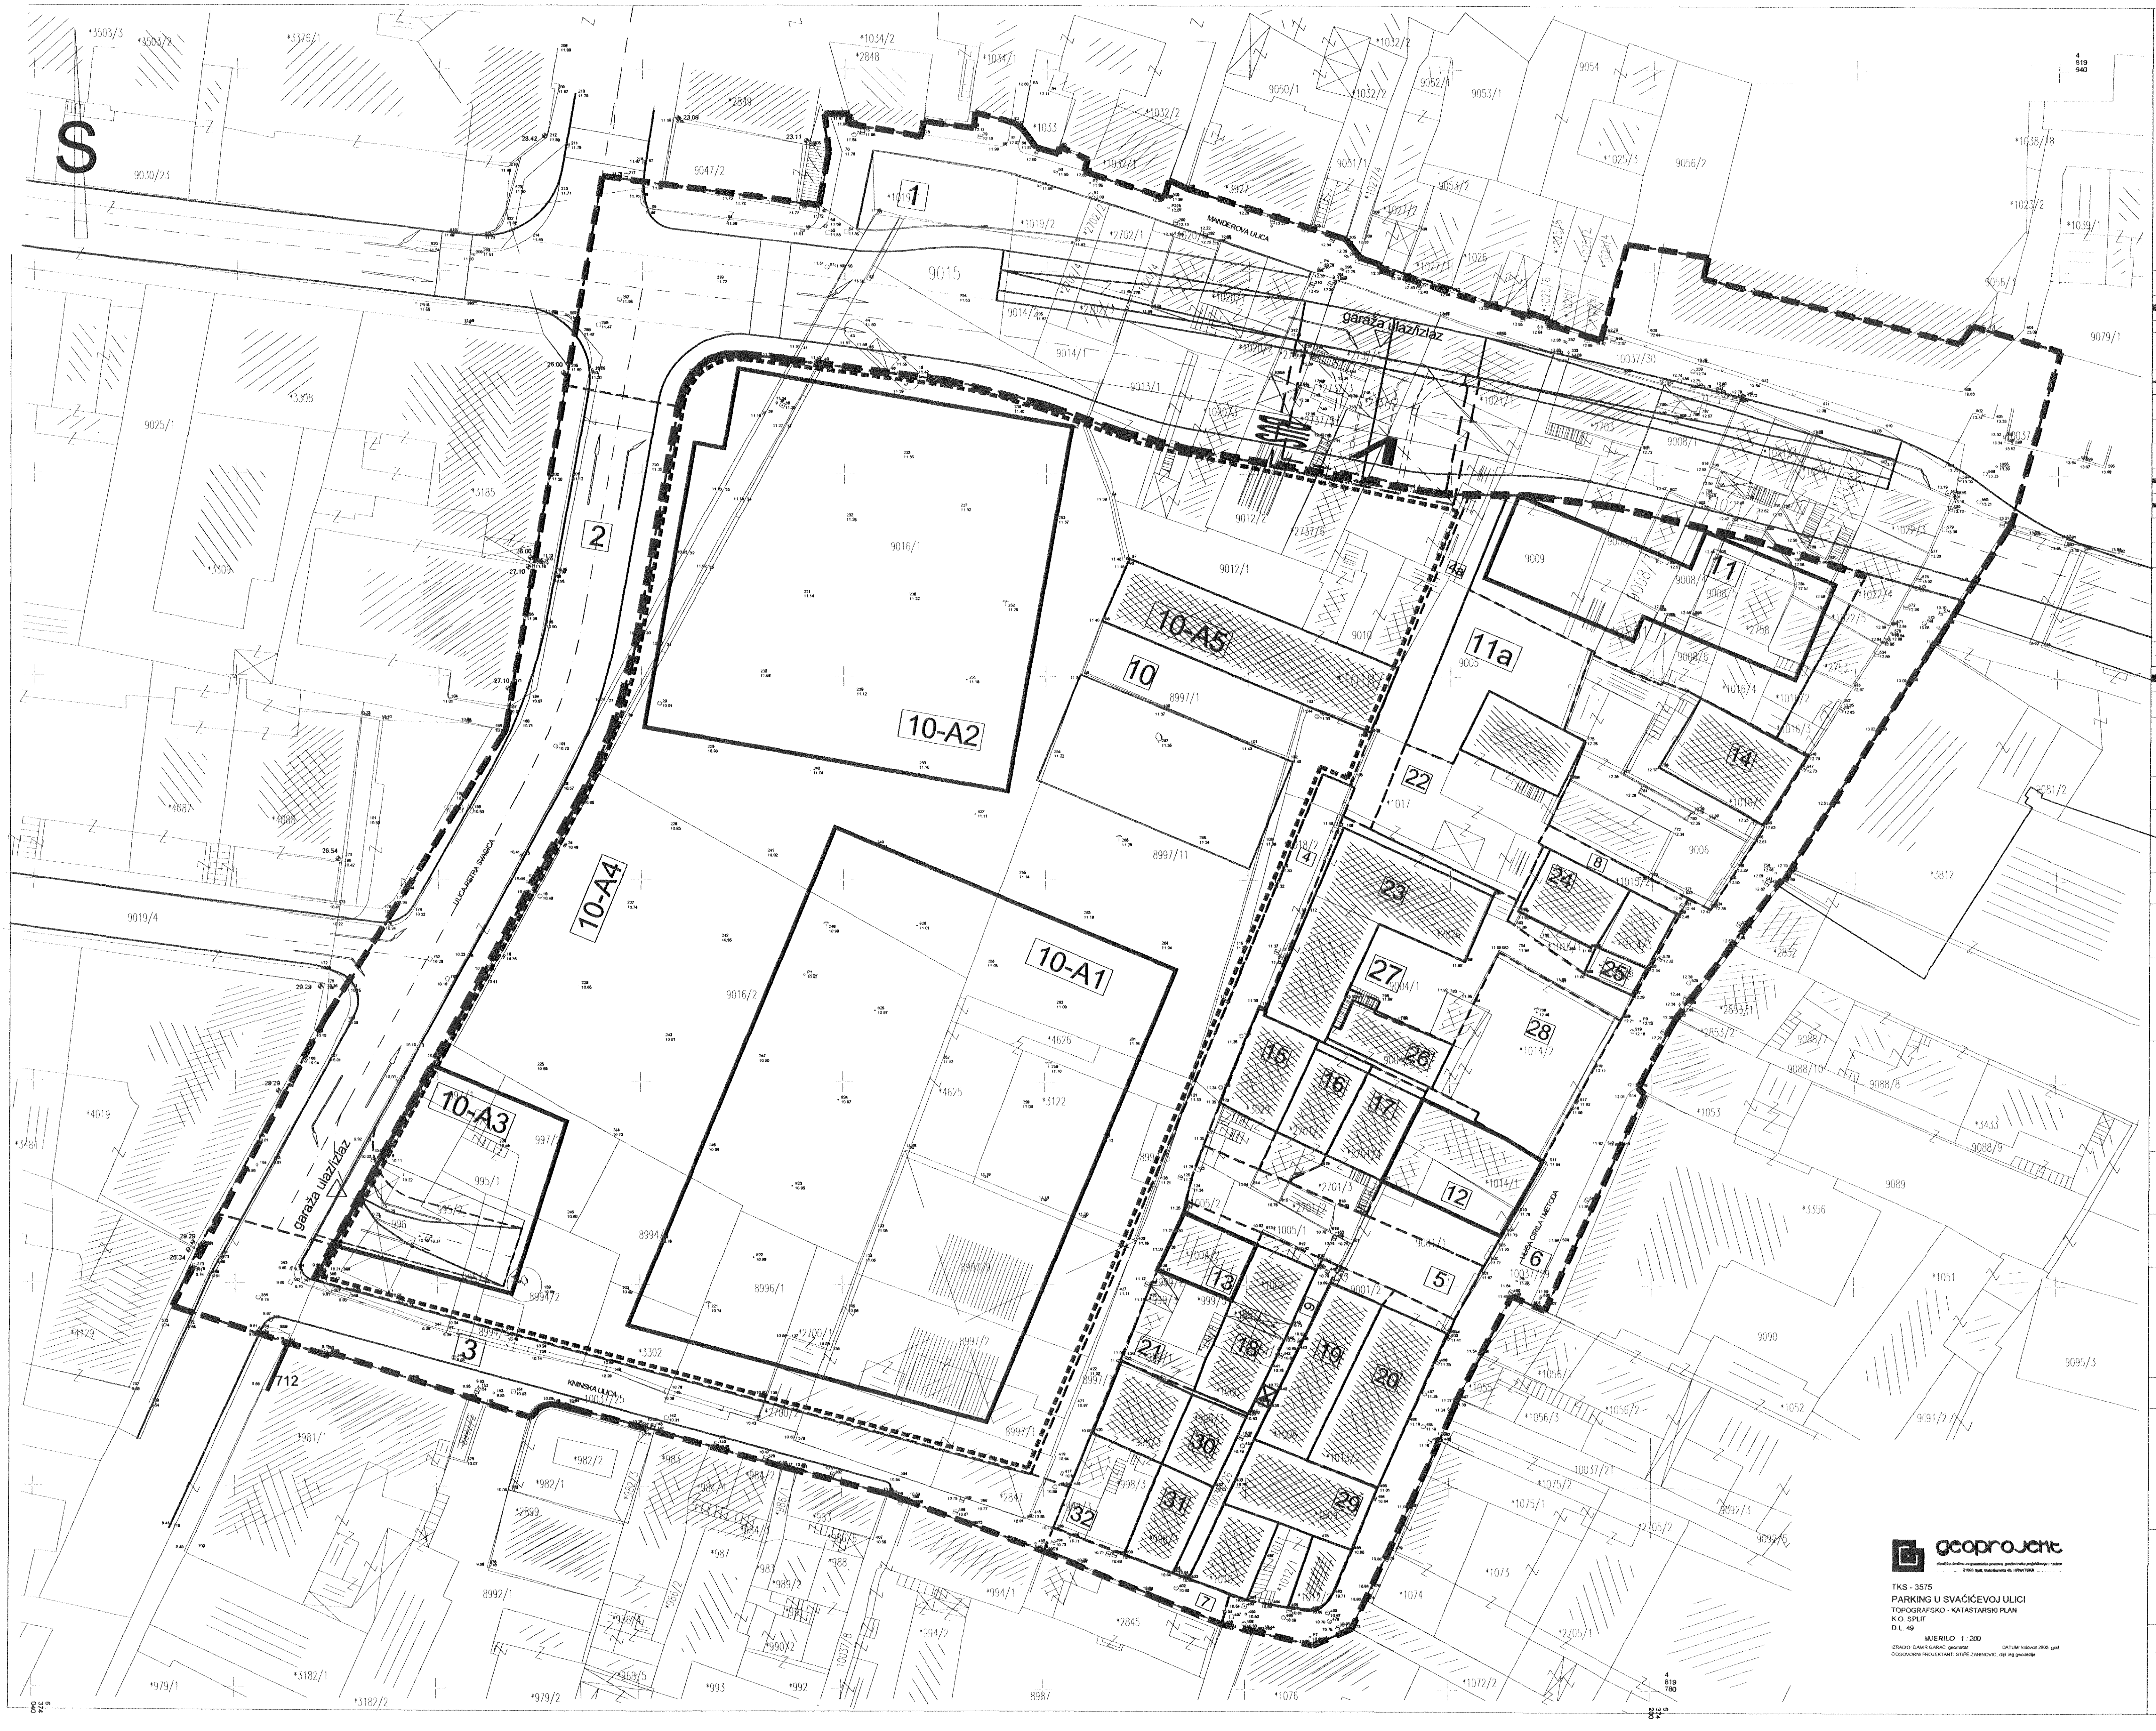

geoproject

TKS - 3575
PARKING U SVAĆIĆEVOJ ULICI
TOPOGRAFSKO - KATASTARSKI PLAN
K.O. SPLIT
D.L. 49
MJERILO 1 : 200
IZRADIO: DAMIR GARAC, geometar DATUM: kolovoz 2005. god.
ODGOVORNI PROJEKTANT: STIPE ZANINOVIĆ, dipl.ing.geodezije

LEGENDA:

▬ ▬ ▬	granica obuhvata	───	rubnjak
───	granica postojeće katastarske čestice	— · —	os ceste
9008/1	oznaka postojeće čestice		prometna regulacija
- - -	granica planirane gradj. čestice	▽	priključak na javnu prometnu površinu
22	oznaka planirane gradj. čestice	⊠	podvožnjak-ulaz u podzemnu garažu
▨	postojeće gradjevine koje se zadržavaju		
☒	postojeći most-spoj postojećih gradjevina	⊠	zona obaveznog pješačkog prolaza
━━━	nadzemni gradivi dio čestice		
■■■■	podzemni gradivi dio čestice	☒	postojeći pješački prolaz
⌜ ⌝	granica nadgradja		
⊠	zona spajanja nadzemnih volumena		

UVJETI GRADNJE

▬ ▬ ▬	regulacijski pravac

Županija	ŽUPANIJA SPLITSKO-DALMATINSKA
Općina/grad	GRAD SPLIT
Naziv prostornog plana:	DPU Svačićeve ulice u Splitu
Naziv kartografskog prikaza:	UVJETI GRADNJE -građevne čestice i regulacijski pravci
Broj kartografskog prikaza: 4b.	Mjerilo kartografskog prikaza: 1:500
Program mjera za unapređenje stanja u prostoru: "Službeni glasnik Grada Splita" 05/06	Odluka predstavničkog tijela o donošenju plana: "Službeni glasnik Grada Splita" 15/07
Javna rasprava (datum objave): 10.01. 2007.	Javni uvid održan: od 27.12.2006. do 25.01.2007.
Pečat tijela odgovornog za provođenje javne rasprave: GRAD SPLIT Upravni odjel za urbanizam i zaštitu okoliša	Odgovorna osoba za provođenje javne rasprave: Damir Vujčić, dia.

Suglasnost na plan
prema članku 45a. Zakona o prostornom uređenju (Narodne novine br. 30/94, 68/98, 61/00, 32/02 i 100/04)
Broj suglasnosti/Klasa: 350-02/07-04/73, Ur. broj: 531-06-07-3 Datum: 23. svibnja 2007.

Pravna osoba/tijelo koje je izradilo plan:
G.D.-Arh d.o.o., Split
Velebitska 16, 21000 Split

Pečat pravne osobe/tijela koje je izradilo plan: G.D.-Arh d.o.o. za projektiranje, građenje i nadzor nad građenjem SPLIT Velebitska 16	Odgovorna osoba: Direktor: Dario Gabrić, dipl.ing.arh.

Koordinator plana: Dario Gabrić, dipl.ing.arh.

Stručni tim:
1. DARIO GABRIĆ, dia.
2. DRAGANA MARINIĆ, dia.
3. ANA GRGIĆ, dia.
4. IVANA RISTANIĆ, dig.
5. STELA REKAS, dis.
6. Doc.dr.sc.DRAŽEN CVITANIĆ, dig.,
7. LENA GRGIĆ, diel.
8. G.D.-Arh d.o.o.-Split

Pečat predstavničkog tijela: GRAD SPLIT Gradsko vijeće	Predsjednik predstavničkog tijela: Željko Jerkov
Istovjetnost ovog prostornog plana s izvornikom ovjerava:	Pečat nadležnog tijela: