
REPUBLIKA HRVATSKA

K.O. ŽRNOVNICA

PRILOG MAPI 8

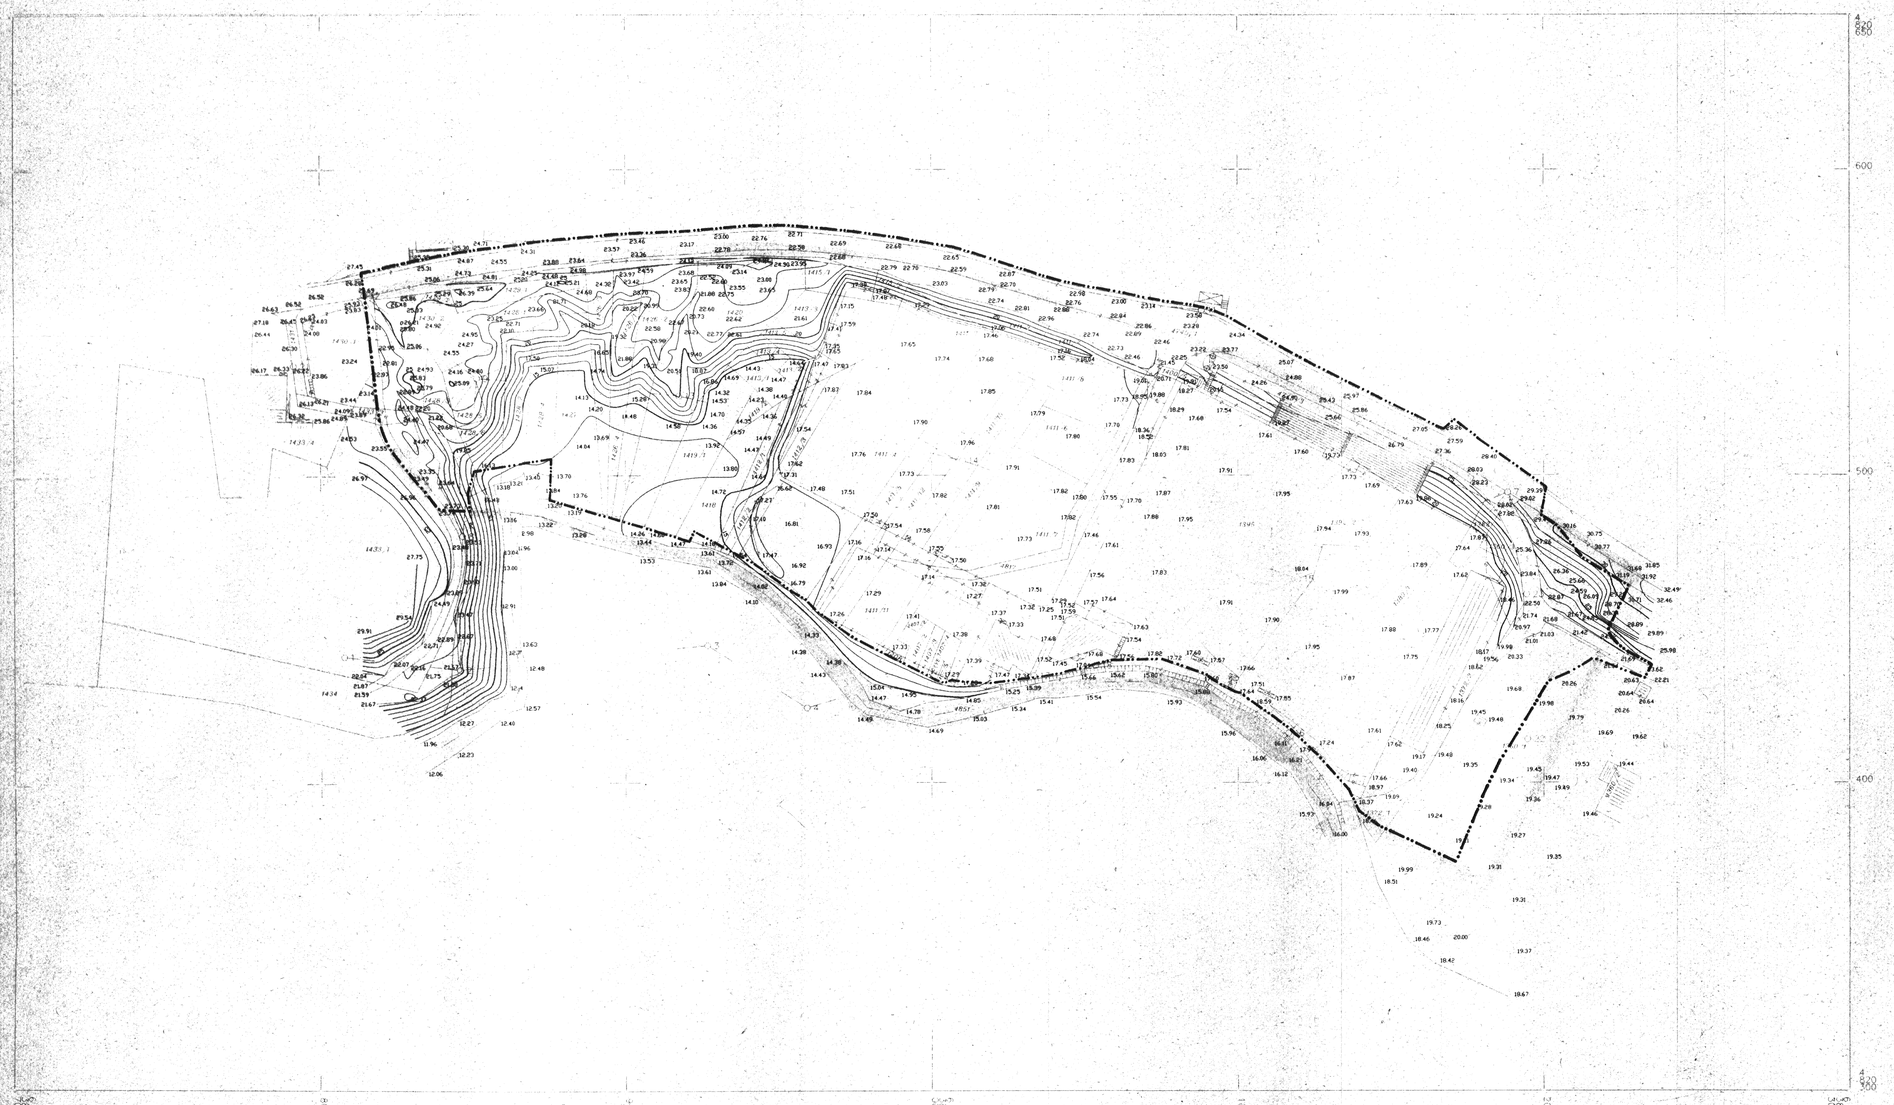

granica zahvata

DETALJNI PLAN UREĐENJA
ŠPORTSKOG CENTRA ŽRNOVNICA

GRANICA ZAHVATA **1:1000**

PROJEKTANT d.d. PROJEKTIRANJE - URBANIZAM - INŽINJERING SPLIT, SVAČIĆEVA 4/III - HRVATSKA		T.D. 29 / 96
INVESTITOR	GRAD SPLIT GRADSKO POGLAVARSTVO	
GRAĐEVINA	DETALJNI PLAN UREĐENJA ŠPORTSKOG CENTRA ŽRNOVNICA	
projektant voditelj	V. KRSTULOVIĆ dia	
projektant		
faza	IDEJNO RJEŠENJE	
sadržaj	GRANICA ZAHVATA	mjerilo 1:1000
projektant	V. KRSTULOVIĆ dia	
suradnik		
suradnik		

SPLIT RUJAN, 1996 BR. LISTA 3

Potvrđuje se da je ovaj plan izrađen u skladu sa propisima o geodetskoj izmjeri i katastru zemljišta i na temelju stanja u katastru zemljišta
Ovjerava:

KATASTARSKE OPĆINE

K.O. ŽRNOVNICA

K.O. SPLITSKE

VEZA LISTOVA

6A13-38-3 6A13-39-1

6A13-38-6 6A13-39-4

M 1:1000

e = 1m

PODACI O IZMJERI

9)

Izmjera:
a) tahimetrija, srpanj 1995

Izradio: "GEOTEHNA" d.o.o. Poduzeće za geodetske i katastarske poslove, projektiranje i konzalting - Split, Marasovića 35

"GEOTEHNA"
PODUZEĆE ZA GEODETSKE I KATASTARSKE POSLOVE, PROJEKTIRANJE I KONZALTING
SPLIT