



# TLOCRT 1. KATA

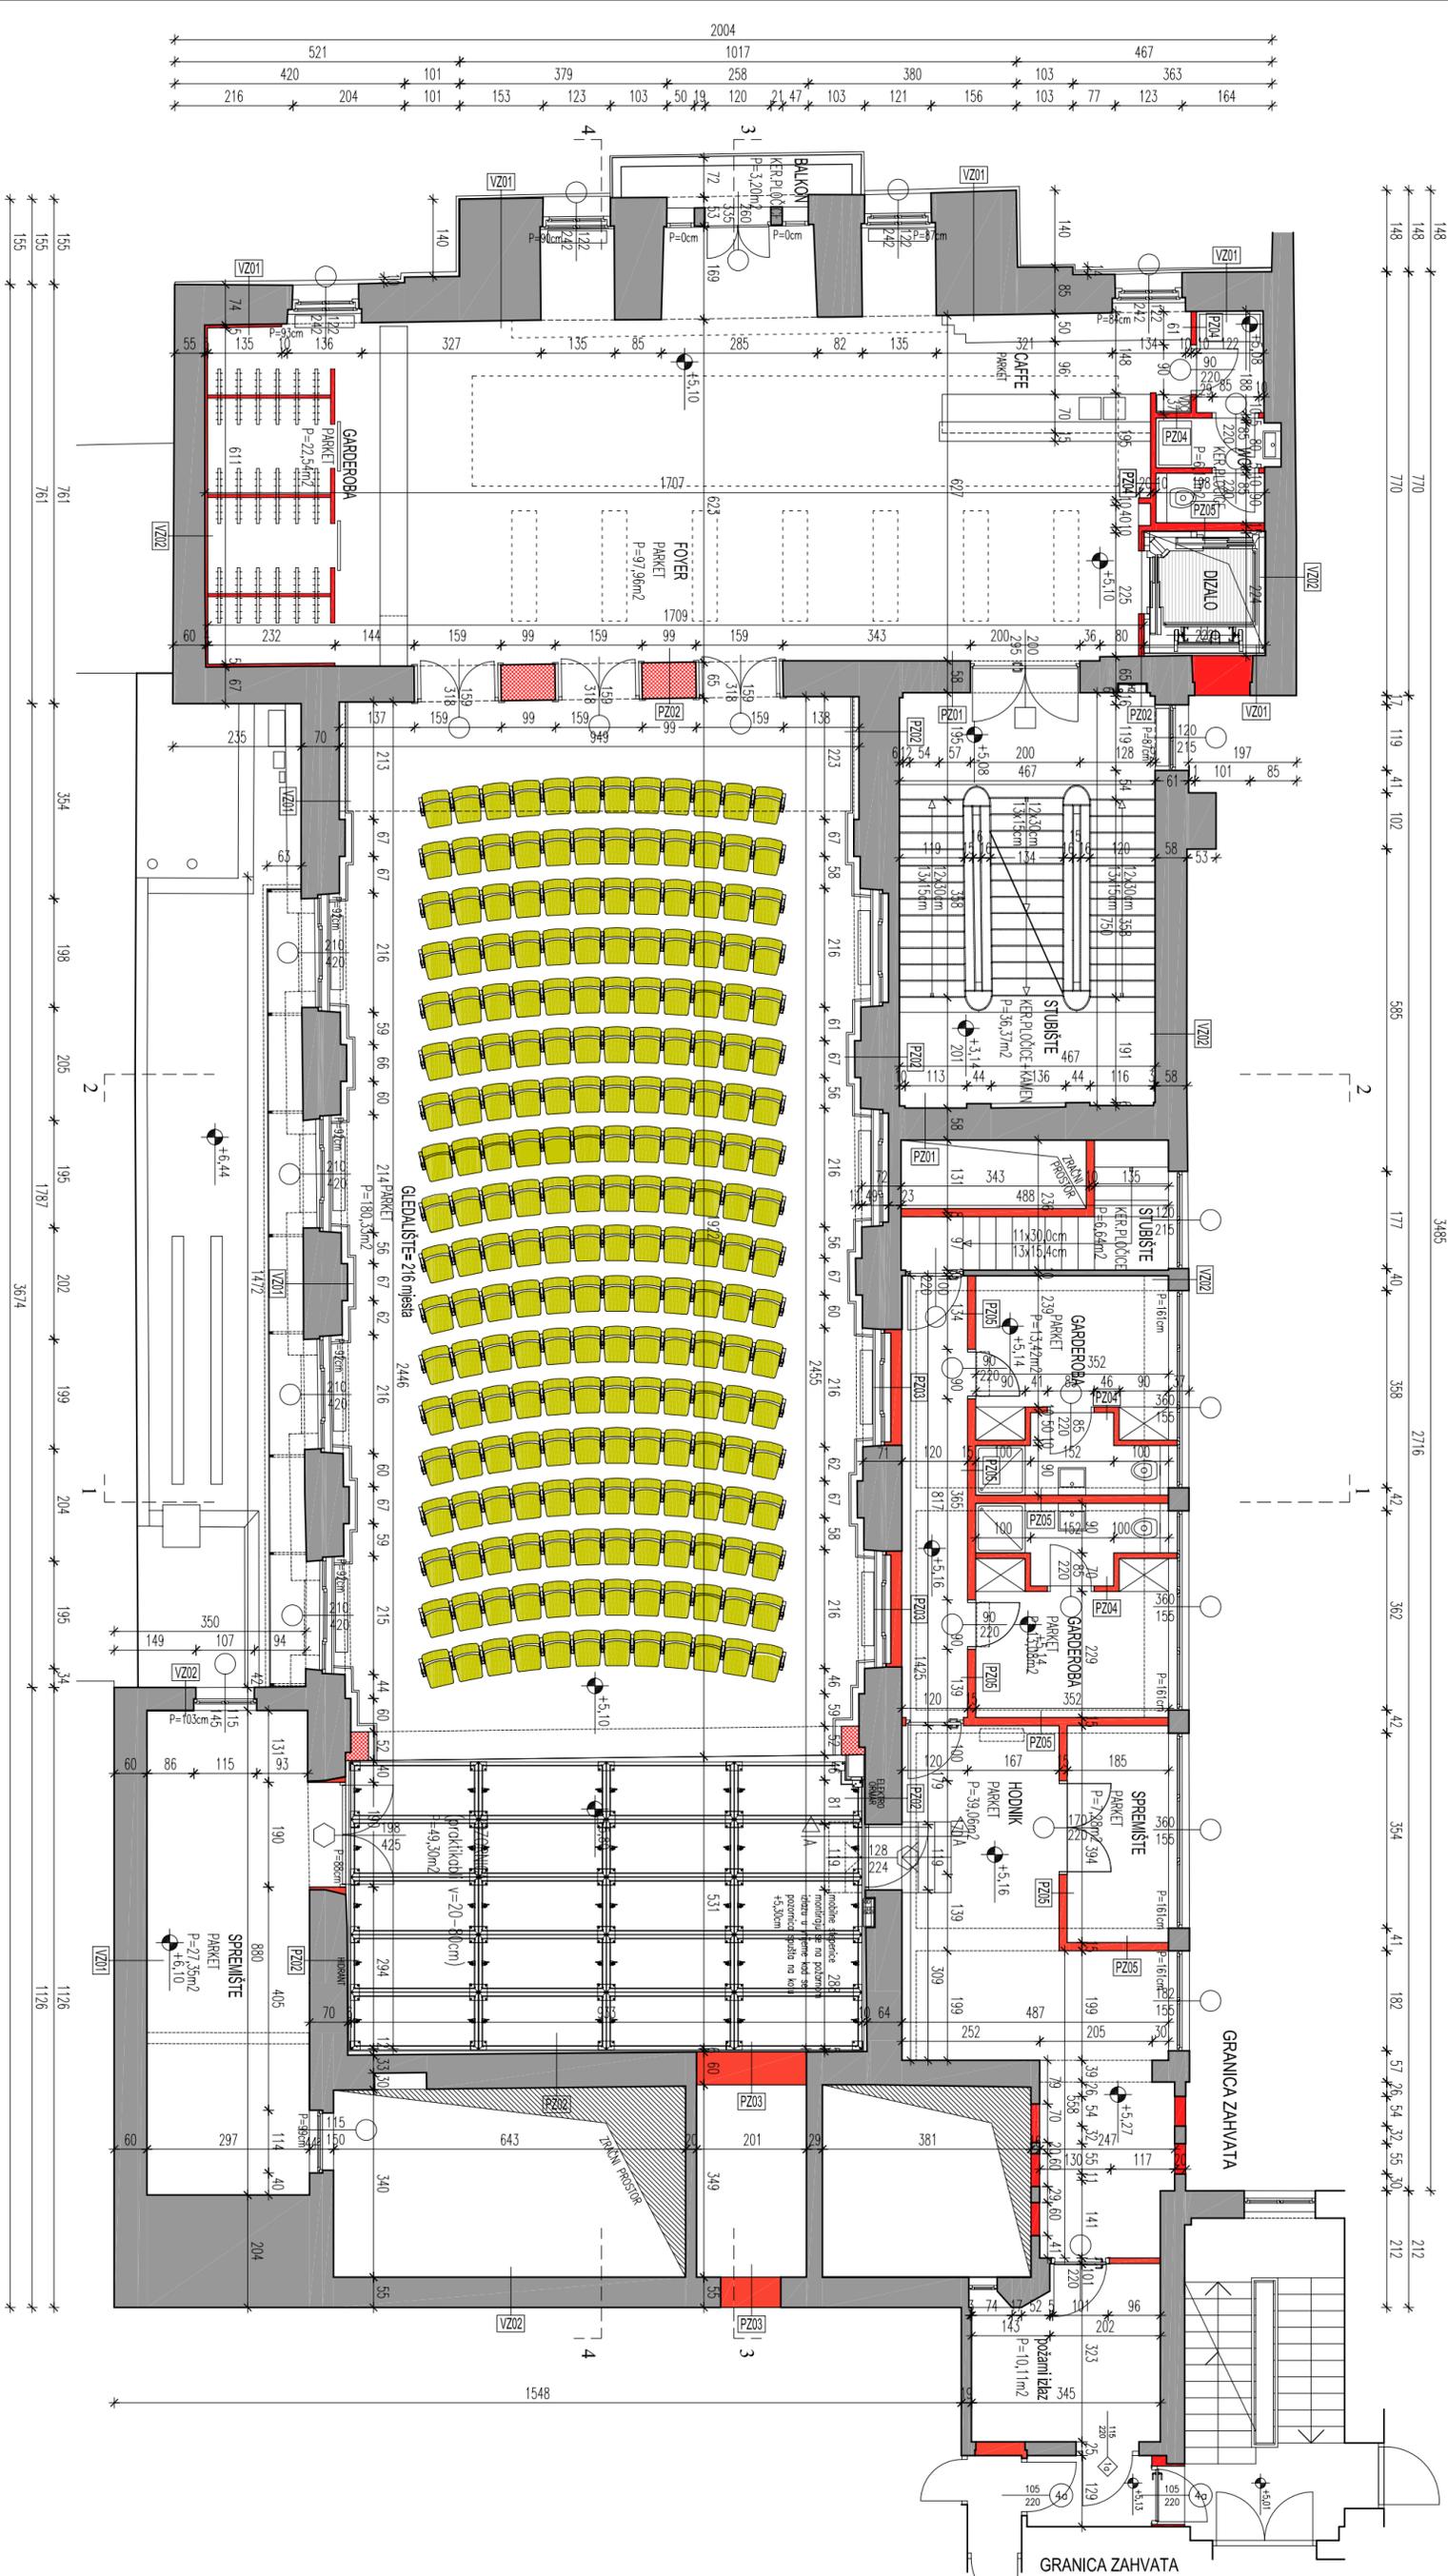

OZNAKA SLEJERA



PRESJEK A-A  
pozornica - evakuacijski prolaz

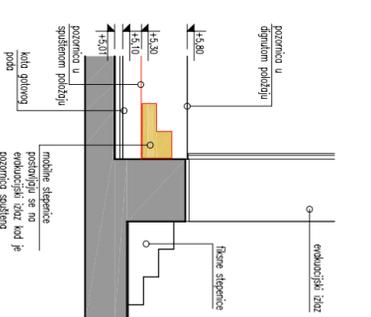

## NOVO STANJE

K.E. 10974, ka. Split  
STUDIO G DVA d.o.o.  
REKONSTRUKCIJA, OBUKLE I UPORE  
ZAGREB, TOMIĆEVA 12  
T 01 / 485 11 85  
F 01 / 485 20 62  
E sudb-g@studio-g.dva.hr



REKONSTRUKCIJA I ADAPTACIJA KONCERTNE Dvorane,  
GRADJEVINA  
Ulica Kornila Tomićca 1, Split  
INVESTITOR GRADU SPLIT, Obala kneza Branimira 17  
SADRŽAJ TLOCRT 1. KATA  
FAZA PROJEKTA **ODRŽANJE I OBUKLE**  
GLAVNI PROJEKTANT **GORDANA KUZIĆ KALOŠIJEVA**  
GLAVNI PROJEKTANT **ANAMARIJA TESKEVA**  
PROJEKTANT **G. KUZIĆ KALOŠIJEVA**  
PROJEKTANT **G. ŠKVENJ HRABRIĆ**  
SUDAONIK **ANAMARIJA TESKEVA**  
DIREKTOR **GORDANA KUZIĆ KALOŠIJEVA**  
ID GZ-14/09-14  
ZOP GZ-14/09-14  
DATUM PROSINAC 2014.  
MATERIJAL GZ  
LISTI BROJ 19