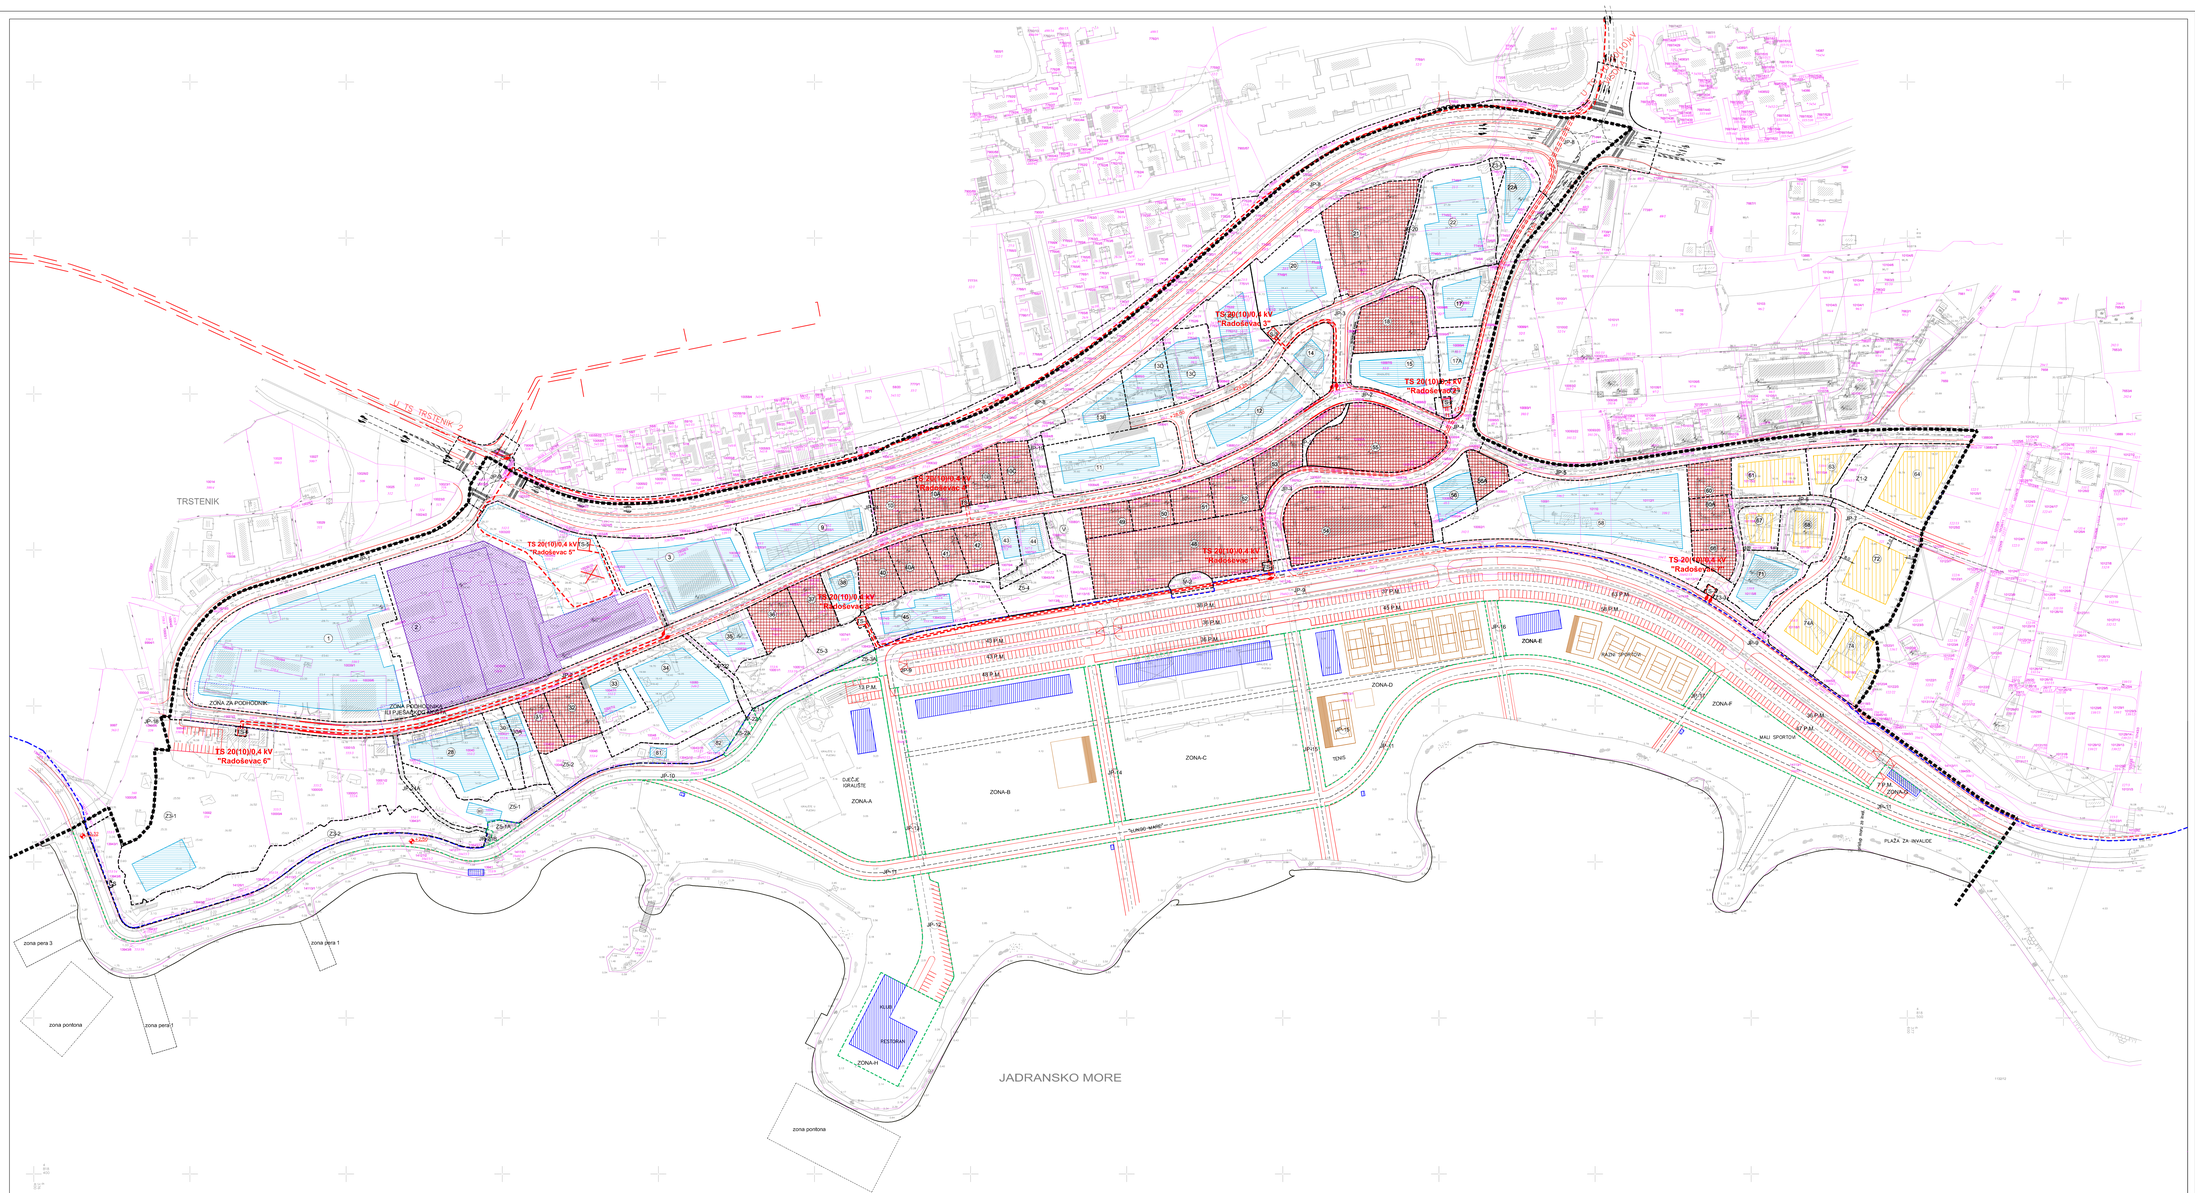

TRSTENIK
JADRANSKO MORE
TS 20(10)/0,4 kV "Radoševac 1"
TS 20(10)/0,4 kV "Radoševac 2"
TS 20(10)/0,4 kV "Radoševac 3"
TS 20(10)/0,4 kV "Radoševac 4"
TS 20(10)/0,4 kV "Radoševac 5"
TS 20(10)/0,4 kV "Radoševac 6"
TS 20(10)/0,4 kV "Radoševac 7"
ZONA-A
ZONA-B
ZONA-C
ZONA-D
ZONA-E
ZONA-F
ZONA-G
ZONA-H
ZONA ZA PODHODNIK
ZONA KAMPA
R.I.P.(R.BR.4)-CAMP
DJEČJE IGRALIŠTE
MALI SPORTOM
PLAŽA ZA INVALIDE
KLUB
RESTORAN
zona pera 1
zona pera 2
zona pera 3
zona pontona
zona pontona
"SUNDO - MARE"
ŠETNICA
ŠETNICA
ŠETNICA