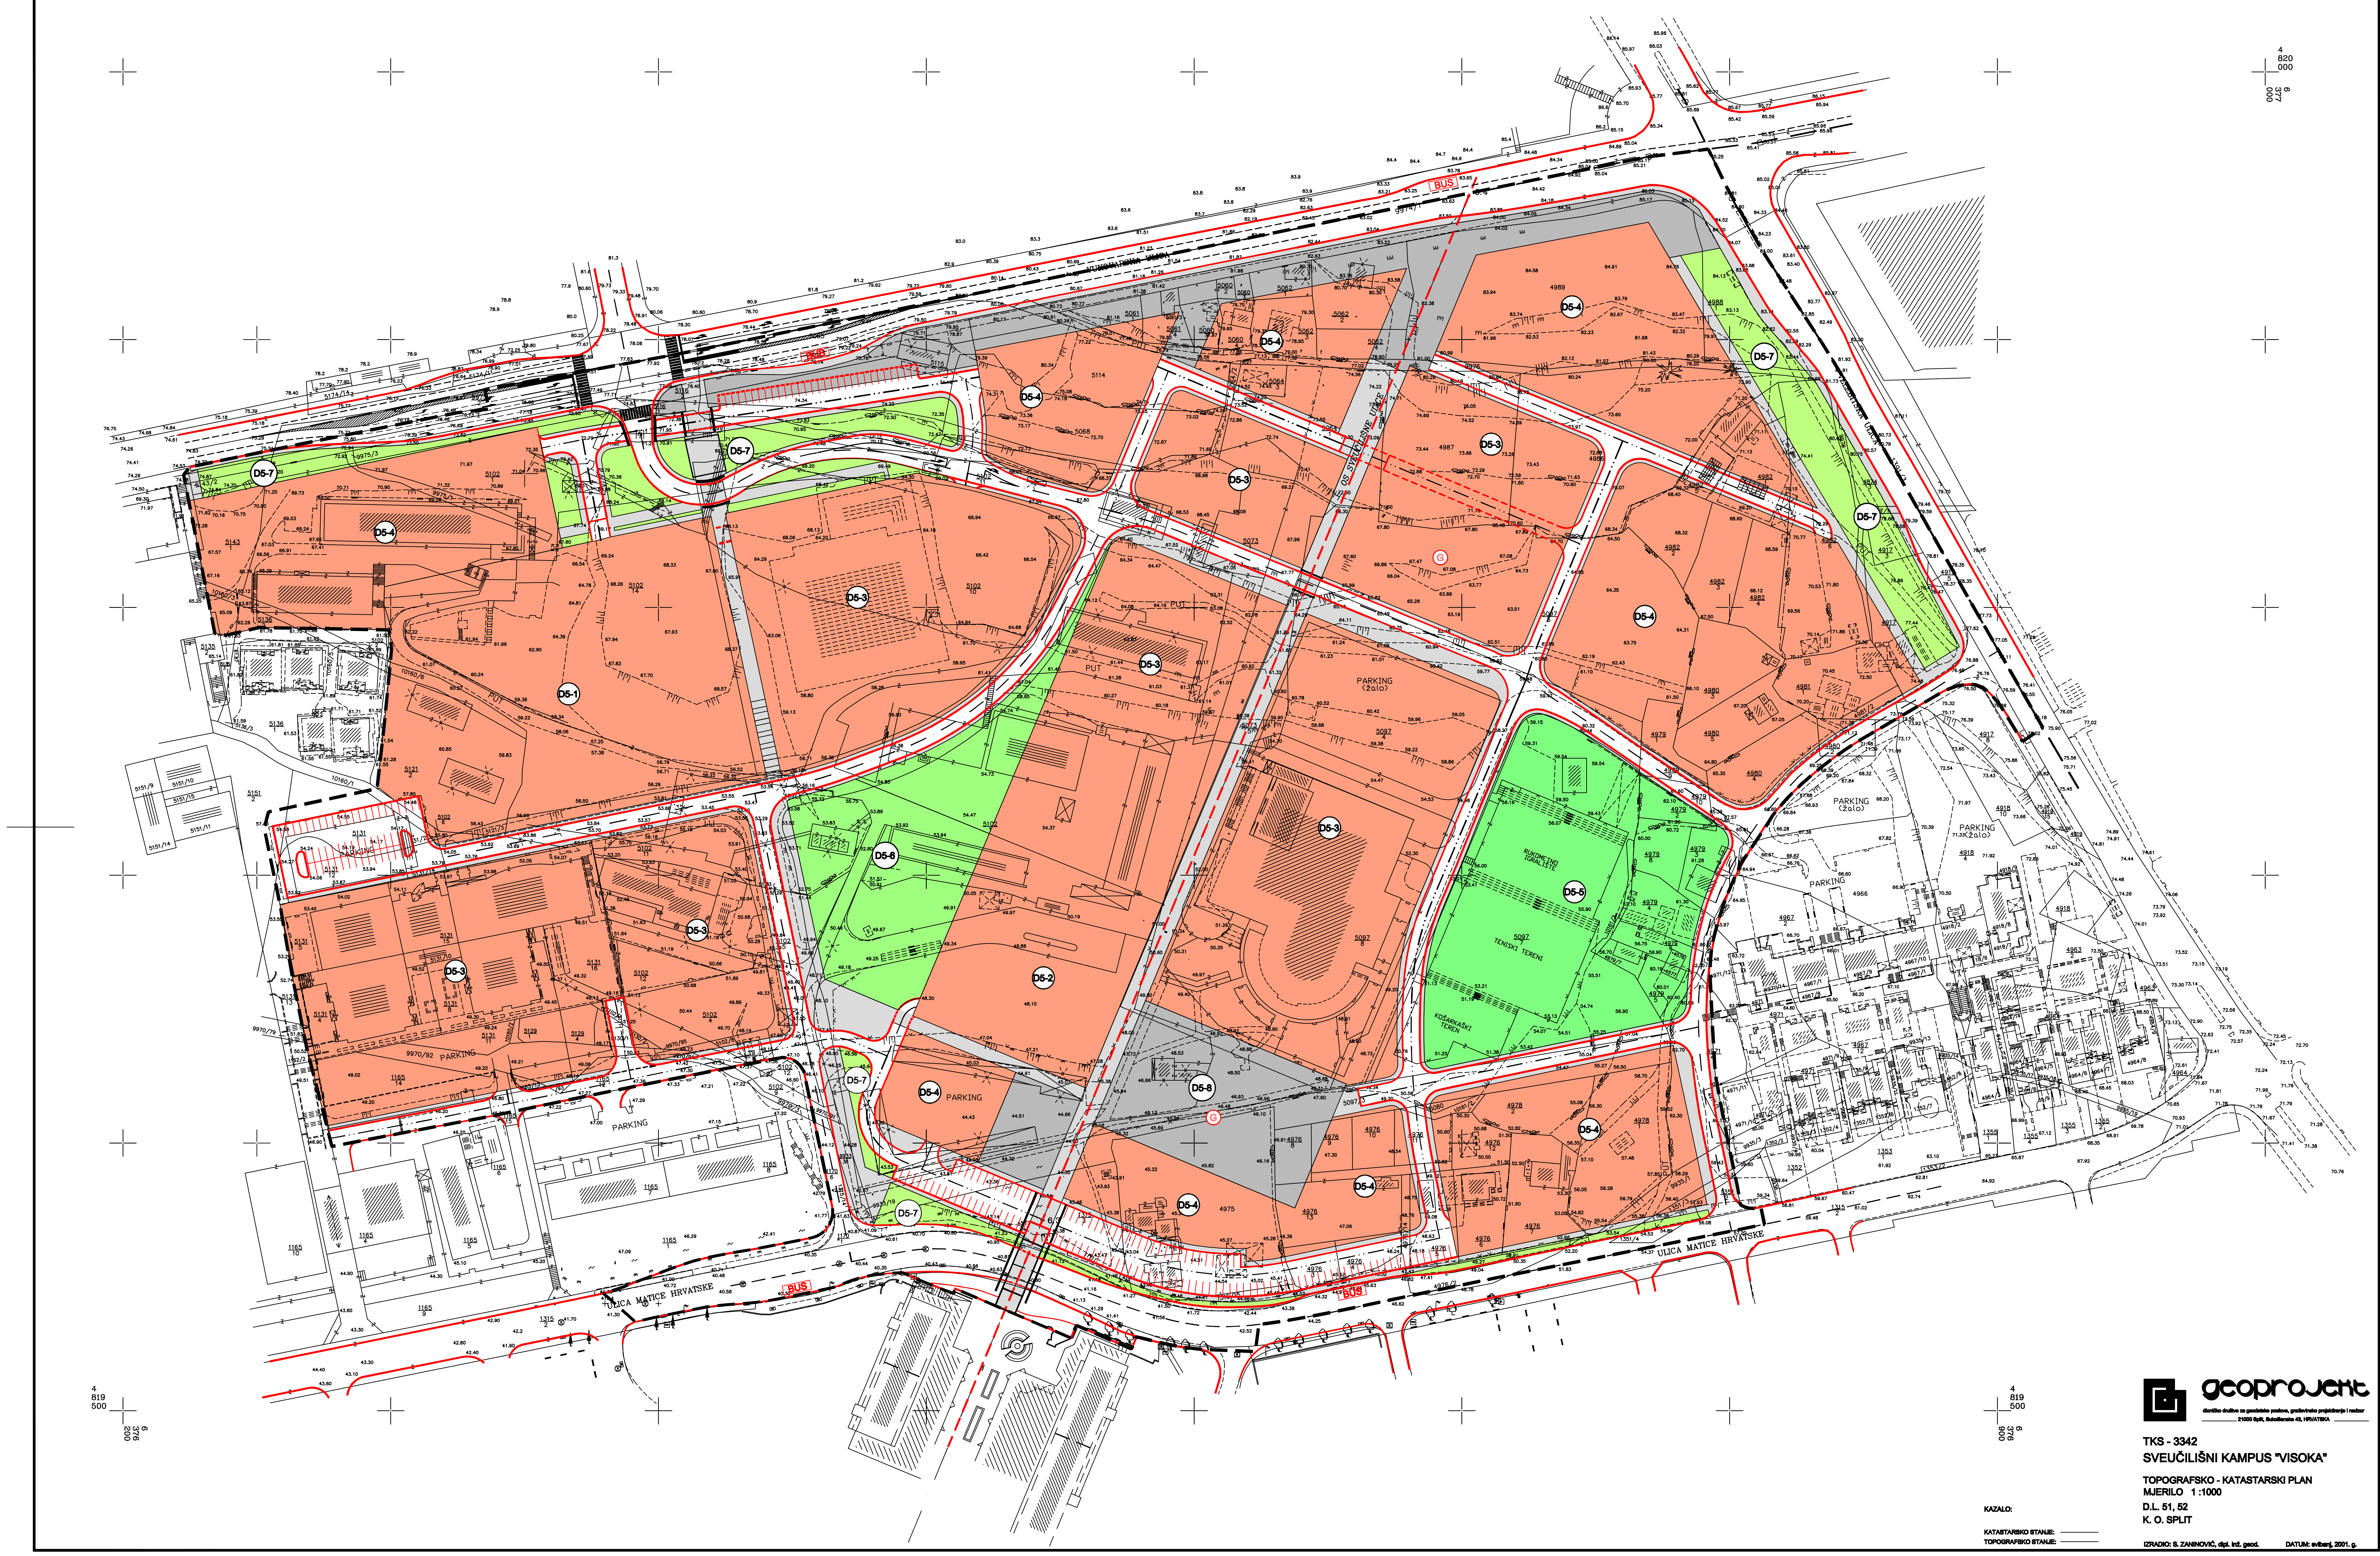

geoprojekt
dioničko društvo za geodetske poslove, građevinsko projektiranje i nadzor
21000 Split, Sukošanska 43, HRVATSKA

TKS - 3342
SVEUČILIŠNI KAMPUS "VISOKA"

TOPOGRAFSKO - KATASTARSKI PLAN
MJERILO 1 :1000
D.L. 51, 52
K. O. SPLIT

KAZALO:
KATASTARSKO STANJE:
TOPOGRAFSKO STANJE:

IZRADIO: S. ZANINOVIĆ, dipl. inž. geod. DATUM: svibanj, 2001. g.

URBANISTIČKI PLAN UREĐENJA
KAMPUSA SVEUČILIŠTA U SPLITU

1. KORIŠTENJE I NAMJENA POVRŠINA

IZMJENE I DOPUNE
URBANISTIČKOG PLANA UREĐENJA
KAMPUSA SVEUČILIŠTA U SPLITU

1. KORIŠTENJE I NAMJENA POVRŠINA

GRANICA

— — OBUHVAT URBANISTIČKOG PLANA UREĐENJA

SADRŽAJI KAMPUSA SVEUČILIŠTA U SPLITU - D5

🟥 D5 (1) JAVNA I DRUŠTVENA NAMJENA - GRAĐEVINE I POVRŠINE KAMPUSA SVEUČILIŠTA

D5-1 Studentski centar
D5-2 Sveučilišna knjižnica
D5-3 Fakulteti
D5-4 Građevine u funkciji Sveučilišta

(2) ŠPORTSKI SADRŽAJI KAMPUSA SVEUČILIŠTA

D5-5 Otvorena športska igrališta

(3) ZELENE POVRŠINE KAMPUSA SVEUČILIŠTA
🟩 D5-6 D5-6 Park kampusa Sveučilišta
🟩 D5-7 D5-7 Zaštitne zelene površine kampusa Sveučilišta

(4) OSTALI SADRŽAJI KAMPUSA SVEUČILIŠTA
▨ D5 D5-8 Glavni trg i podzemna garaža

PROMETNE POVRŠINE

GRADSKA ULICA
SABIRNA ULICA
PRISTUPNA ULICA
OSTALE ULICE
▨ TRG
GLAVNA PJEŠAČKA ULICA
OSTALE PJEŠAČKE POVRŠINE
BUS STAJALIŠTE AUTOBUSA
G JAVNA GARAŽA
MOST

URBOS
BIRO ZA PROSTORNO PLANIRANJE, URBANIZAM I ZAŠTITU OKOLIŠA
d.o.o. SPLIT, Karamanova 11
Br. elaborata: 445/06

Županija:	SPLITSKO DALMATINSKA
Grad:	SPLIT
Naziv prostornog plana:	IZMJENE I DOPUNE URBANISTIČKOG PLANA UREĐENJA KAMPUSA SVEUČILIŠTA U SPLITU
Naziv kartografskog prikaza:	KORIŠTENJE I NAMJENA POVRŠINA
Broj kartografskog prikaza: 1.	Mjerilo kartografskog prikaza: 1:1000
Program mjera za unapređenje stanja u prostoru (službeno glasilo): "SLUŽBENI GLASNIK GRADA SPLITA" , br. 5/06	Odluka predstavničkog tijela o donošenju plana: (službeno glasilo): "SLUŽBENI GLASNIK GRADA SPLITA" , br. 36/08
Javna rasprava (datum objave): Dnevni list "SLOBODNA DALMACIJA" od 20.07.2008.g.	Javni uvid održan: od: 29.07.2008.g. do: 20.08.2008.g.
Pečat tijela odgovornog za provođenje javne rasprave:	Odgovorna osoba za provođenje javne rasprave: MARIJANA BRONZOVIĆ, dipl. ing. arh.
Suglasnost na plan prema članku 97 Zakona o prostornom uređenju i gradnji ("Narodne novine" br.76/07), broj suglasnosti klasa: 350-02/08-13/29; ur.br.: 531-06-08-2 AMT datum: 07. studenog 2008.g.	
Pravna osoba/tijelo koje je izradilo plan:	URBOS doo SPLIT Biro za prostorno planiranje, urbanizam i zaštitu okoliša
Pečat pravne osobe/tijela koje je izradilo plan:	Odgovorni voditelj: GORDANA RADMAN, dipl. ing. arh.
Koordinator plana:	KATARINA PULJIĆ, dipl. ing. arh.
Stručni tim u izradi plana: 1. GORDANA RADMAN, dipl. ing. arh. 2. MAJA MADIRACA, dipl. oec. 3. LARISA BAČIĆ, dipl. ing. građ. 4. KATARINA PULJIĆ, dipl. ing. arh.	5. ZORAN RADMAN, prof. 6. SEKA ROJE, arh. tehn. 7. 8.
Pečat predstavničkog tijela:	Predsjednik predstavničkog tijela: ANTE KRILETIĆ
Istovjetnost ovog prostornog plana s izvornikom ovjerava: (ime, prezime i potpis)	Pečat nadležnog tijela: