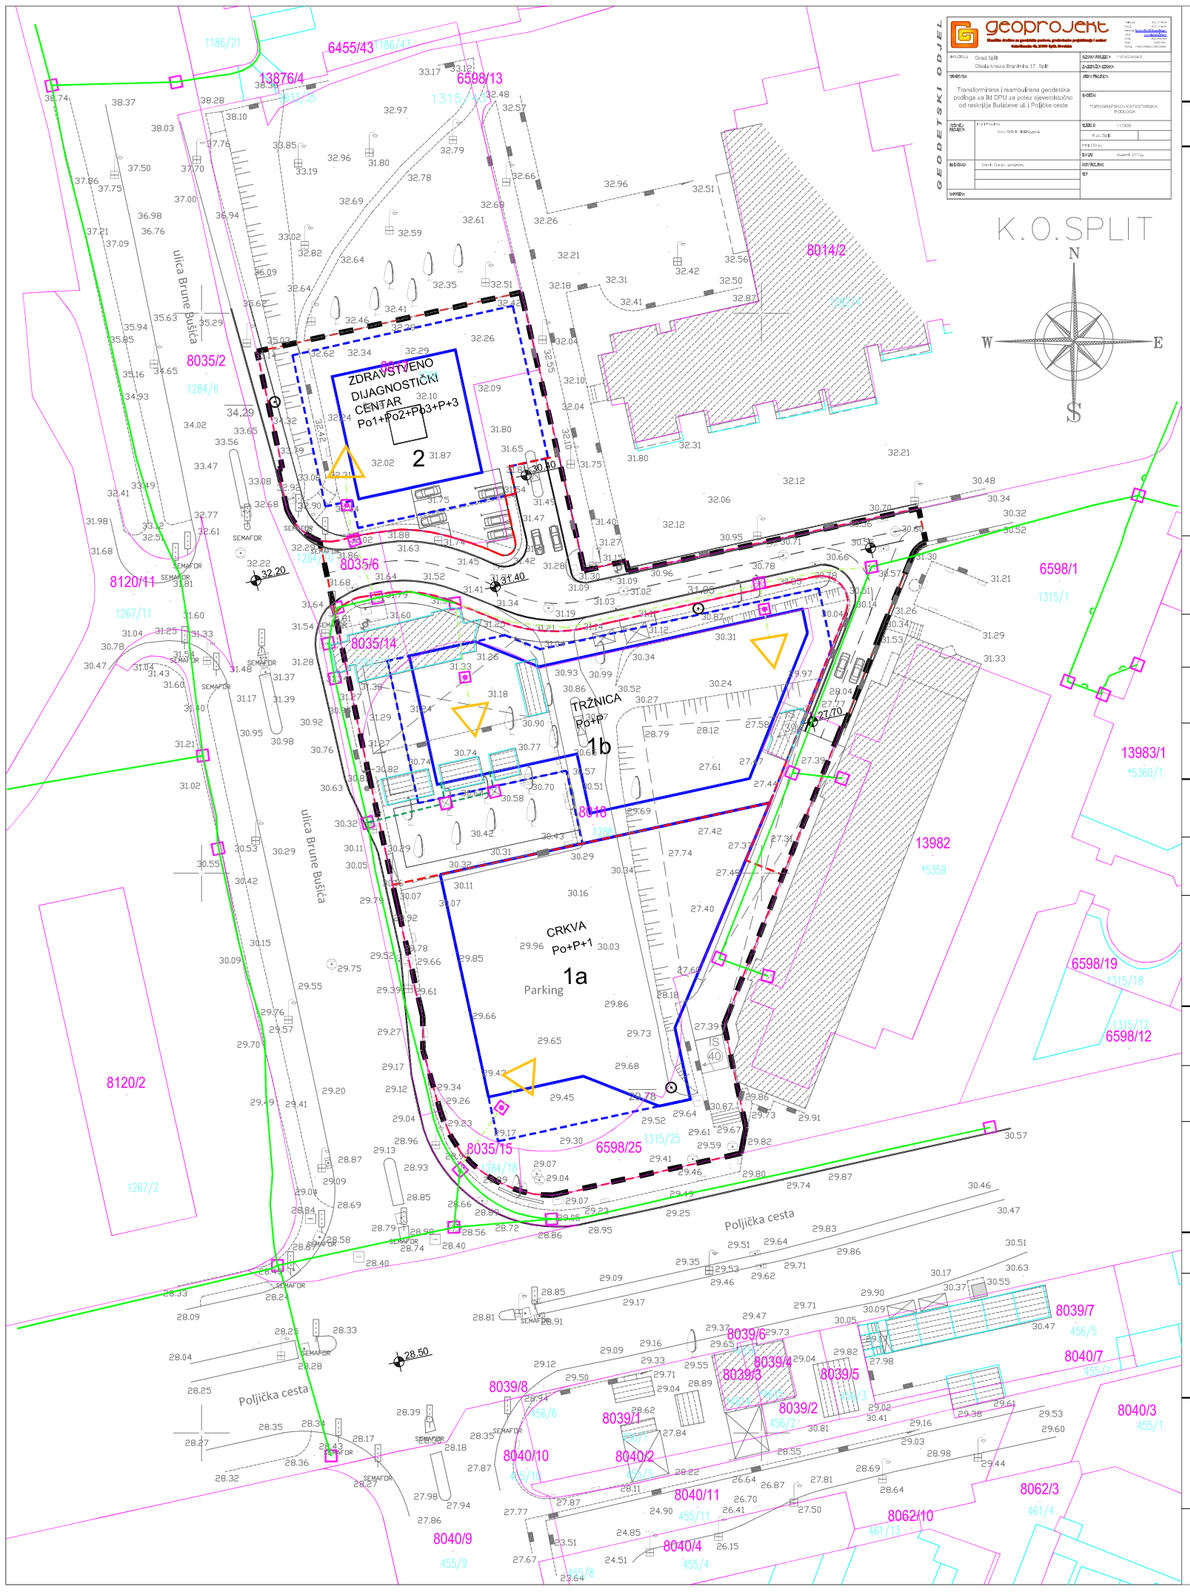


0 5 10 50 100

TUMAČ ZNAKOVLJA:

- OBUHVAT DETALJNOG PLANA UREĐENJA
- GRANICA GRAĐEVNE ČESTICE
- GRANICA GRADIVOG DIJELA GRAĐEVNE ČESTICE - nadzemni dio
- GRANICA GRADIVOG DIJELA GRAĐEVNE ČESTICE - podzemni dio
- 1a...3 OZNAKA GRAĐEVNE ČESTICE

TELEKOMUNIKACIJSKA MREŽA

- POSTOJEĆA KABELSKA TK KANALIZACIJA
- KABELSKA TK KANALIZACIJA KOJA SE UKIDA
- NOVA KABELSKA TK KANALIZACIJA
- OZNAČENI UNUTARNJI KABELSKI IZVOD
- POSTOJEĆI KABELSKI ZDENAC
- KABELSKI ZDENAC KOJI SE UKIDA
- NOVI KABELSKI ZDENAC

Županija:	SPLITSKO-DALMATINSKA
Općina / grad:	GRAD SPLIT
Naziv prostornog plana:	IZMJENE I DOPUNE DPU-a POTEZA SJEVEROISTOČNO OD RASKRIŽJA ULICA BRUNE BUŠIĆA I POLJIČKE CESTE
Naziv kartografskog prikaza:	TELEKOMUNIKACIJSKA MREŽA
Broj kartografskog prikaza: 2.3.	Mjerilo kartografskog prikaza: 1:1000
Odluka predstavničkog tijela o izradi Izmjena i dopuna plana "Službeni glasnik Grada Splita", br. 54/16, 56/16 - ispr. gr.	Odluka predstavničkog tijela o donošenju Izmjena i dopuna plana "Službeni glasnik Grada Splita", br. 28/18
Javna rasprava (datum objave) 19.12.2017. godine na mrežnoj stranici MGIPU-a i Grada Splita 28.12.2017. godine u "Slobodnoj Dalmaciji"	Javni uvid održan od: 11. siječnja 2018. godine do: 18. siječnja 2018. godine
Pečat tijela odgovornog za provođenje javne rasprave:	Odgovorna osoba za provođenje javne rasprave: Branka Mimica, d.i.a.

Suglasnost na plan prema članku 108. Zakona o prostornom uređenju ("Narodne novine", br.153/13, 65/17)
Klasa: 350-02/18-14/5 Ur. broj: 531-05-1-1-2-18-2 Datum: 12. lipnja 2018. godine, Zagreb

Pravna osoba/tijelo koje je izradilo plan:	"ARCHING STUDIO" d.o.o. Split
Pečat pravne osobe/tijela koje je izradilo plan:	Odgovorna osoba: Srđan Šegvić, d.i.a.
Odgovorni voditelj:	Srđan Šegvić, d.i.a.

Stručni tim u izradi plana:		
PLANER:	SRĐAN ŠEGVIĆ, dipl.ing.arh.	ARCHING STUDIO d.o.o. Split
SURADNICI:	GORAN MILUN, ing.arh.	ARCHING STUDIO d.o.o. Split
	MIRELA BUBLE, dipl.oec.	ARCHING STUDIO d.o.o. Split
	IVO MAKJANIĆ, dipl.ing.građ.	HIDRODIZAJN d.o.o. Split
	JOSIP GILJANOVIĆ, dipl.ing.elek.	GILAN d.o.o. Split
	ANA CRLJENICA, mag.ing.prosp.arh.	JADRO d.d., Split

Pečat predstavničkog tijela: GRAD SPLIT, GRADSKO VIJEĆE	Predsjednik predstavničkog tijela: Igor Stanišić
Istovjetnost ovog prostornog plana s izvornikom ovjerava:	Pečat nadležnog tijela: