SHEMA PODZEMNE GARAŽE

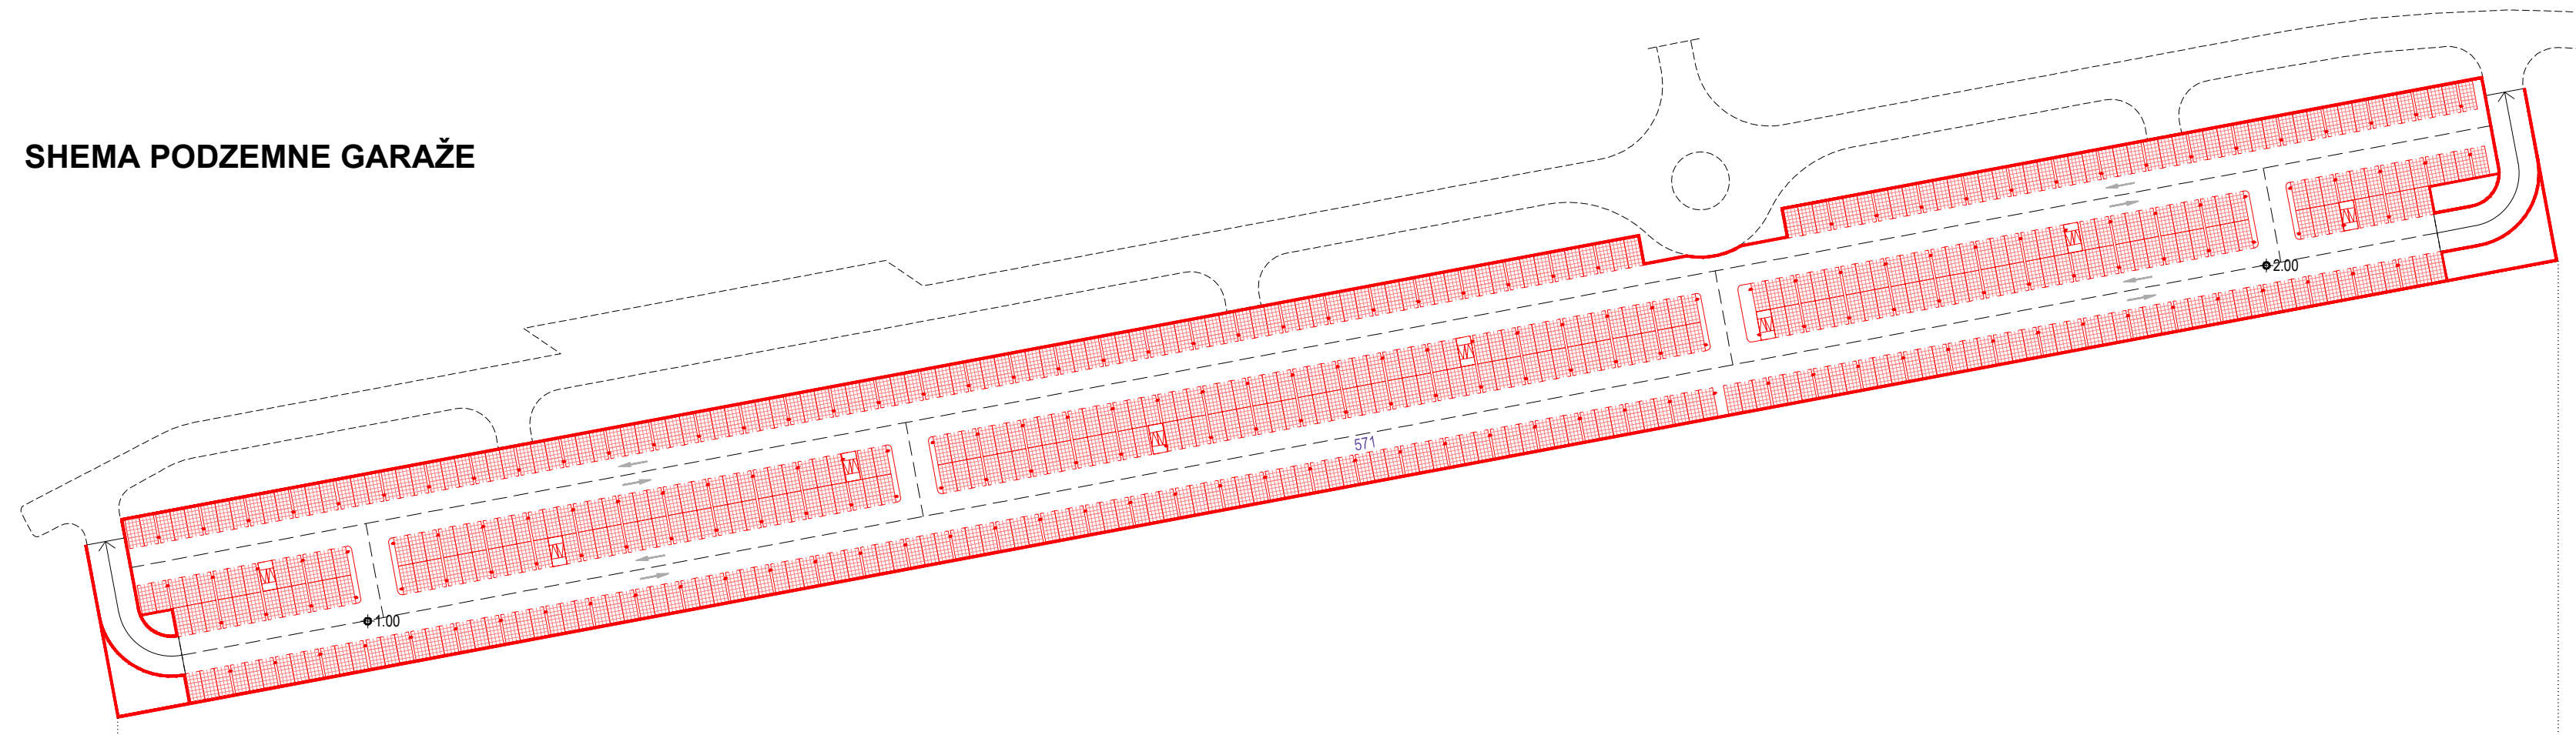

	URED OVLAŠTENOG INŽENJERA GEODEZIJE Sanda Šulentić dipl.ing. Split, Ruđera Boškovića 7/122b tel. 021-312-193 mob: 098/852-850 OIB: 38318766673
Broj predmeta	82 / 16
Naručitelj	GRAD SPLIT Obala kneza Branimira 17 OIB: 78755598868
Predmet	Južni dio DPU-a priobalnog područja Trstenik -Radoševac
Sadržaj	Topografsko-katastarski plan
Mjerilo	1:1000
Izradila	Sanda Šulentić dipl.ing.
Datum	svibanj, 2018.

IZMJENE I DOPUNE DETALJNOG PLANA UREĐENJA PRIOBALNOG PODRUČJA TRSTENIK - RADOŠEVAC

2.1. PLAN PROMETNE MREŽE

▬ ▬ ▬	GRANICA OBUHVATA IZMJENA I DOPUNA DETALJNOG PLANA UREĐENJA
━	GRANICA POMORSKOG DOBRA
─	LINIJA OBALE
▥	MORE
═	OSTALE ULICE
— — —	OSI PROMETNICE
◎◎◎	DRVORED UZ KOLNIK
◎	POSTOJEĆA STABLA
◎ ◎	DRVOREDI UZ PJEŠAČKE POVRŠINE
▥	BICIKLISTIČKA STAZA
☐	JAVNA PLAŽA
A	OZNAKA PRESJEKA PROMETNICE
▦	JAVNA PARKIRALIŠTA
JP-11	OZNAKA PROMETNICA
ZONA PL	OZNAKE ZONE UNUTAR NAMJENE R3, PROSTORNA CJELINA PL
ZONA A	OZNAKE ZONA UNUTAR NAMJENE R2, PROSTORNA CJELINA R
P-1	OZNAKA ZONE PARKIRALIŠTA U JAVNOM KORIŠTENJU, PROSRONA CJELINA P
4.00	NIVELETE CESTE I / ILI UREĐENOG TERENA
→	PRIKLJUČENJE NA JAVNO - PROMETNU POVRŠINU
▦	JAVNA PARKIRALIŠTA
BUS	AUTOBUSNO UGIBALIŠTE
18 P.M.	JAVNA PARKIRALIŠTA - BROJ MJESTA
▤	PJEŠAČKI PRIJELAZI
▩	PJEŠAČKE POVRŠINE
▨	PROŠIRENI DIO PJEŠAČKE POVRŠINE UNUTAR NAMJENE R2
▨	TRGOVI UNUTAR NAMJENE R2
■ ■ ■	PJEŠAČKE STAZE U ZELENILU
☐	GRANICA SMJEŠTAJA OBJEKATA (otvoreni i zatvoreni dijelovi objekata)
♿	PLAŽA ZA OSOBE SMANJENE POKRETLJIVOSTI I OBAVEZNI PRATEĆI SADRŽAJI
☐	ZAHVATI U PROSTORU (uređenje terena)
▨	JAVNO PARKIRALIŠTE UZ CESTU
①	NUMERACIJA OSI PROMETNICE

0 5 10 50 100 150

IZMJENE I DOPUNE DETALJNOG PLANA UREĐENJA PRIOBALNOG PODRUČJA TRSTENIK - RADOŠEVAC

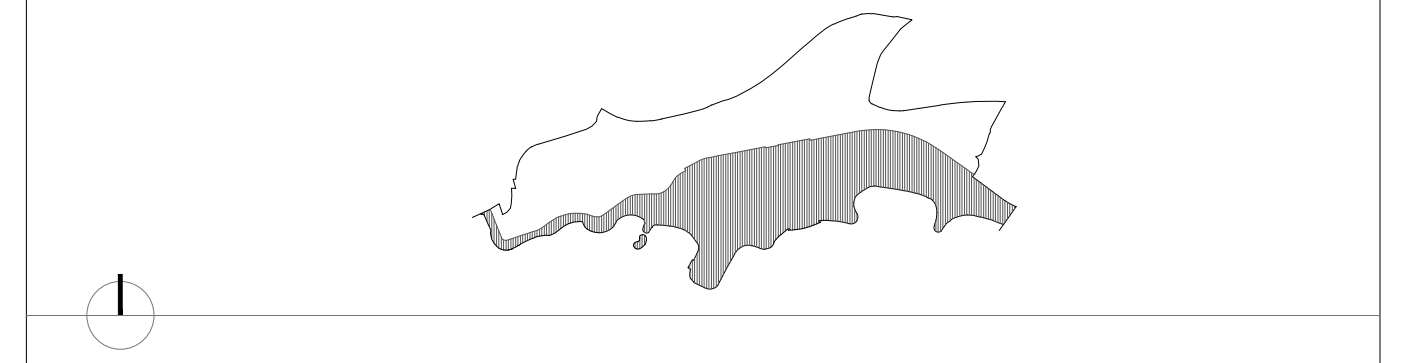

arhitektonskiBIROanteKUZMANIĆ
Trg M. Pavlinovića 1, Split
T: 021 332 533 F: 021 332 532 E: ab.ak@inet.hr www.antekuzmanic-arhitekt.hr

Županija:	SPLITSKO - DALMATINSKA
Grad:	SPLIT
Naziv prostornog plana:	IZMJENE I DOPUNE DETALJNOG PLANA UREĐENJA PRIOBALNOG PODRUČJA TRSTENIK - RADOŠEVAC
Naziv kartografskog prikaza:	**PLAN PROMETNE MREŽE**
Broj kartografskog prikaza: **2.1.**	Mjerilo kartografskog prikaza: **1:1000**
Odluka o izradi Izmjena i dopuna Detaljnog plana uređenja priobalnog područja Trstenik - Radoševac ; "Službeni glasnik Grada Splita" broj 10/18	Odluka predstavničkog tijela o donošenju plana: "Službeni glasnik Grada Splita" broj: 61/18
Javna rasprava (datum objave): "Slobodna Dalmacija", 11.10.2018. web stranica MGIPU, 11.10.2018. web stranica Grada Splita, 10.10.2018.	Javni uvid održan: od 26.10.2018. - 02.11.2018.
Pečat tijela odgovornog za provođenje javne rasprave:	Odgovorna osoba za provođenje javne rasprave: (Branka Mimica, dipl.ing.arh)
Suglasnost na plan prema članku 108. Zakona o prostornom uređenju ("Narodne novine" br. 153/13, 65/17) Klasa: 350-02/18-13/98, Urbroj: 531-05-18-2 od 12. prosinca 2018.	
Pravna osoba / tijelo koje je izradilo plan:	**"arhitekt**onski biro Ante**Kuzmanić"** d.o.o. za projektiranje, Split
Pečat pravne osobe / tijela koje je izradilo plan:	Odgovorna osoba: Ante Kuzmanić, dipl.ing.arh. (ime, prezime i potpis) SANJA VONDRA dipl.ing.arh. OVLAŠTENA ARHITEKTICA URBANISTICA A-U 85
Odgovorna voditeljica plana:	Sanja Vondra, dipl.ing.arh.
Stručni tim u izradi plana: 1. Sanja Vondra, dipl.ing.arh. 2. Ivan Jurić, dipl.ing.arh. 3. Mirjana Radoš, mag.ing.arch. 4. Luka Mužinić, mag.ing.arch. 5. Marin Kaliterna, dipl.ing.arh.	6. Marija Mandac, dipl.ing.el. 7. Ivo Žuvela, dipl.ing.str. 8. David Kuzmanić, mag.ing.aedif. 9. 10.
Pečat predstavničkog tijela:	Predsjednik predstavničkog tijela: Igor Stanišić
Istovjetnost ovog prostornog plana s izvornikom ovjerava: (ime, prezime i potpis)	Pečat nadležnog tijela: