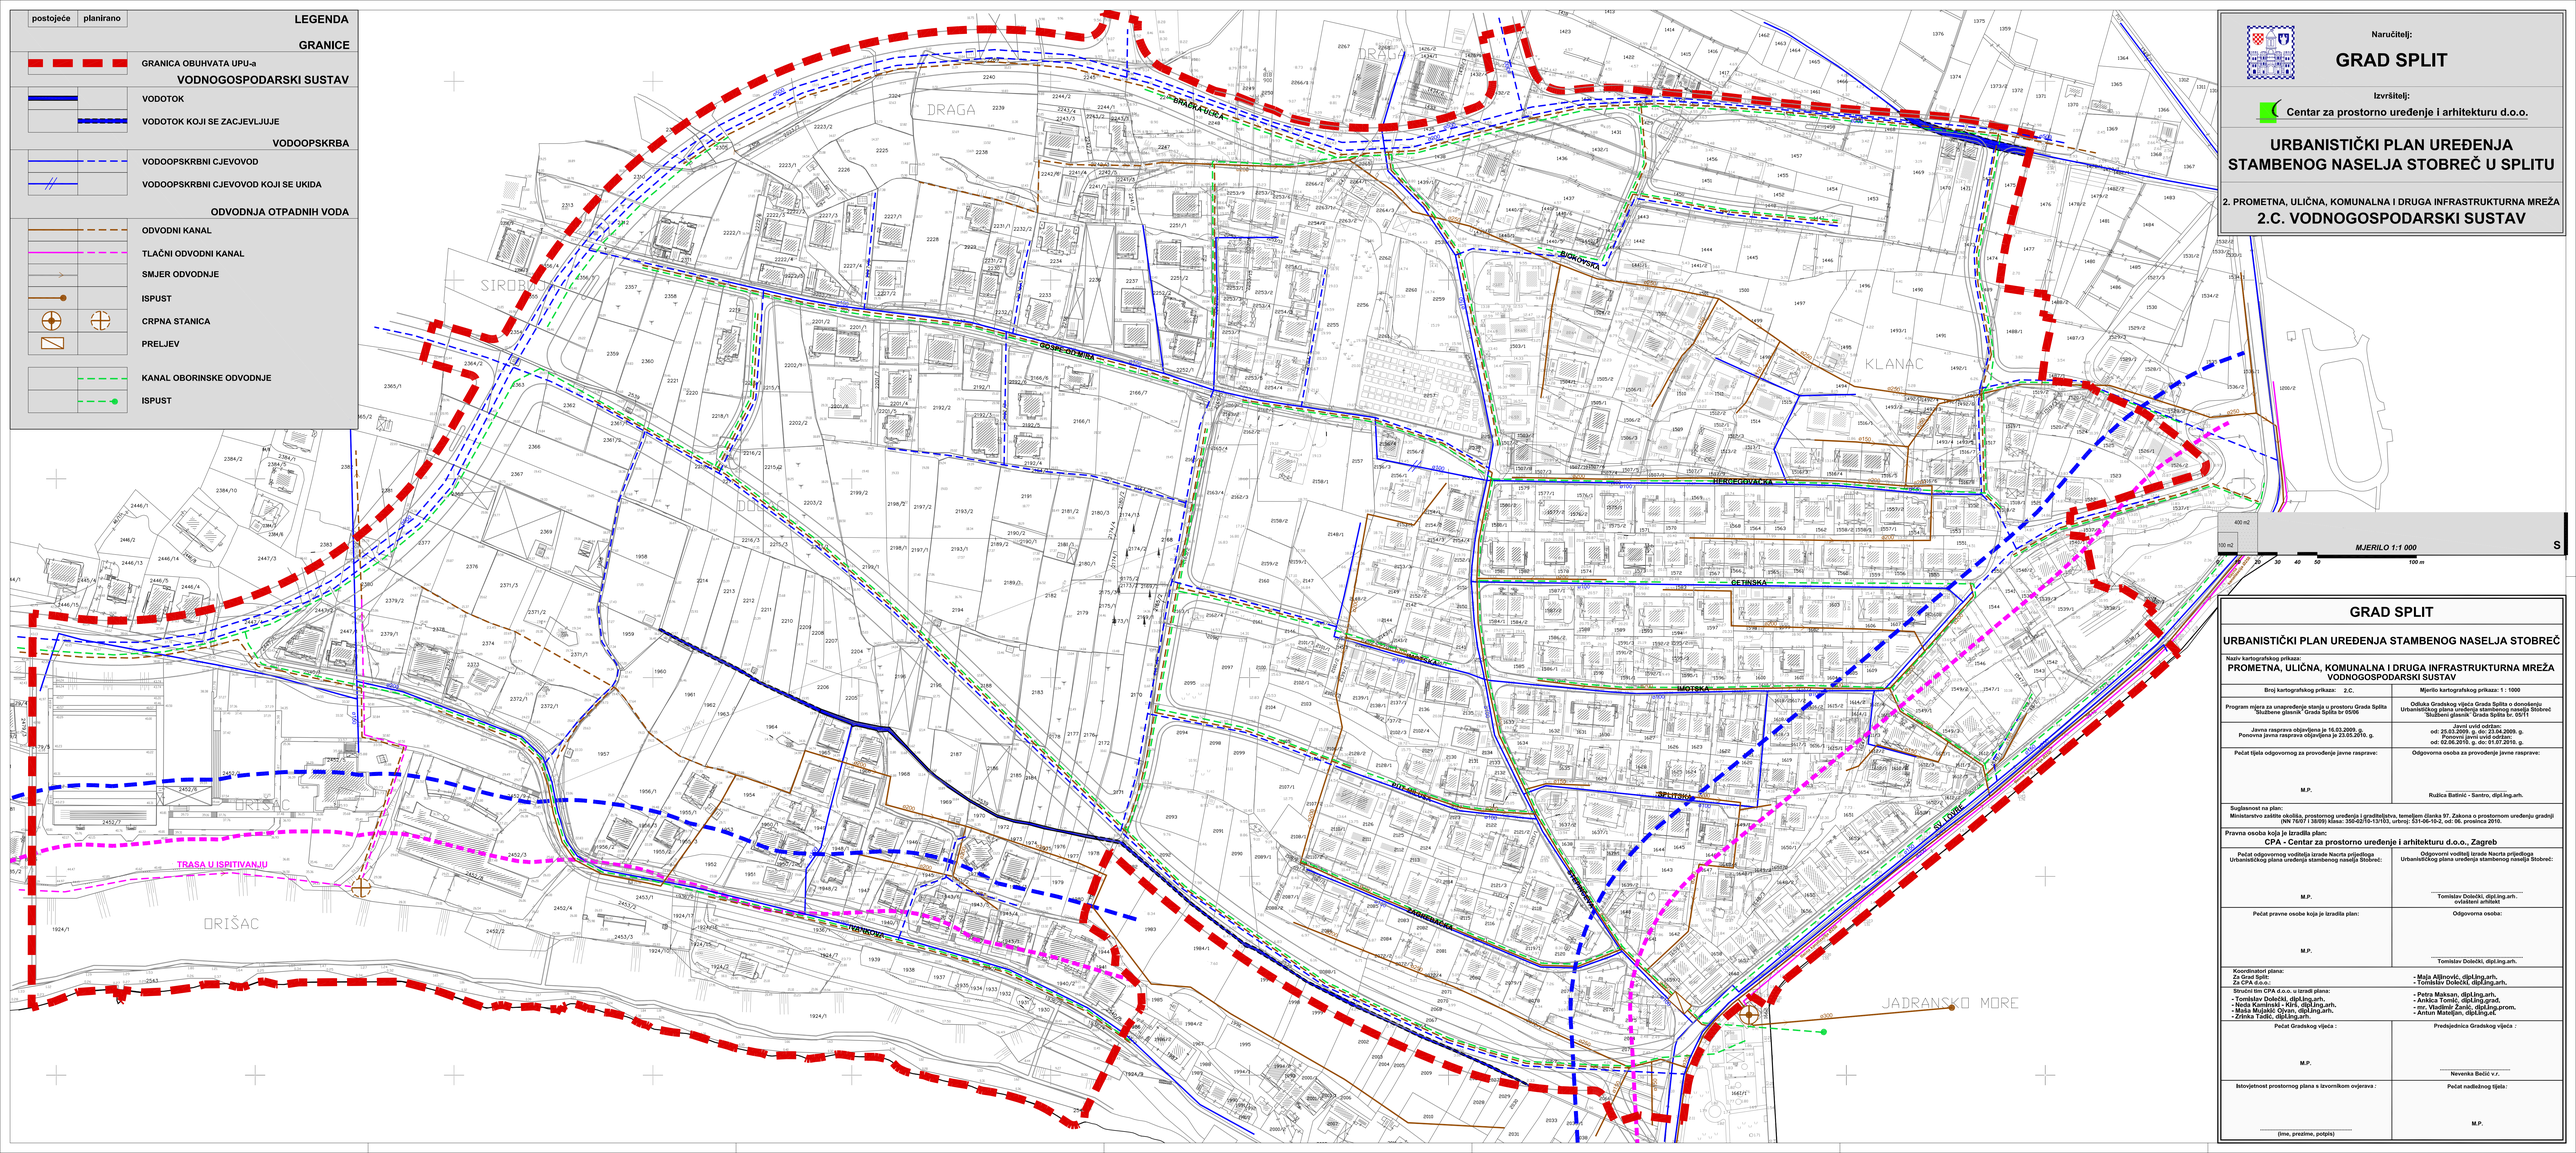


Naručitelj:

GRAD SPLIT

Izvršitelj:

Centar za prostorno uređenje i arhitekturu d.o.o.

URBANISTIČKI PLAN UREĐENJA STAMBENOG NASELJA STOBREČ U SPLITU

2. PROMETNA, ULIČNA, KOMUNALNA I DRUGA INFRASTRUKTURNA MREŽA

2.C. VODNOGOSPODARSKI SUSTAV

GRAD SPLIT

URBANISTIČKI PLAN UREĐENJA STAMBENOG NASELJA STOBREČ

Naziv kartografskog prikaza:

PROMETNA, ULIČNA, KOMUNALNA I DRUGA INFRASTRUKTURNA MREŽA VODNOGOSPODARSKI SUSTAV

Broj kartografskog prikaza: 2.C.	Mjerilo kartografskog prikaza: 1 : 1000
Program mjera za unapređenje stanja u prostoru Grada Splita "Službene glasnik "Grada Splita br 05/08	Odluka Gradskog vijeća Grada Splita o donošenju Urbanističkog plana uređenja stambenog naselja Stobreč "Službeni glasnik "Grada Splita br. 05/11
Javna rasprava objavljena je 16.03.2009. g. Ponovna javna rasprava objavljena je 23.05.2010. g.	Javni uvid održan: od: 25.03.2009. g. do: 23.04.2009. g. Ponovni javni uvid održan: od: 02.06.2010. g. do: 01.07.2010. g.
Pečat tijela odgovornog za provođenje javne rasprave: M.P.	Odgovorna osoba za provođenje javne rasprave: Ružica Bušnić - Santro, dipl.ing.arh.
Suglasnost na plan: Ministarstvo zaštite okoliša, prostornog uređenja i graditeljstva, temeljem članka 97. Zakona o prostornom uređenju gradnji (NN 76/07 i 38/09) klasa: 350-02/10-13/03, urbroj: 531-05-10-2, od: 06. prosinca 2010.	
Pravna osoba koja je izradila plan: CPA - Centar za prostorno uređenje i arhitekturu d.o.o., Zagreb	
Pečat odgovornog voditelja izrade Nacrta prijedloga Urbanističkog plana uređenja stambenog naselja Stobreč: M.P.	Odgovorni voditelj izrade Nacrta prijedloga Urbanističkog plana uređenja stambenog naselja Stobreč: Tomislav Dolički, dipl.ing.arh. ovlašteni arhitekt
Pečat pravne osobe koja je izradila plan: M.P.	Odgovorna osoba: Tomislav Dolički, dipl.ing.arh.
Koordinator plana: Za Grad Split: Za CPA d.o.o.:	- Maja Ašljnović, dipl.ing.arh. - Tomislav Dolički, dipl.ing.arh.
Stručni tim CPA d.o.o. u izradi plana: - Tomislav Dolički, dipl.ing.arh. - Neda Kaminski - Kirš, dipl.ing.arh. - Maša Muljačić Oljan, dipl.ing.arh. - Zrinka Tadić, dipl.ing.arh.	- Petra Maksan, dipl.ing.arh. - Ankica Jakovljević, građ.teh. - mr. Vladimir Žanić, dipl.ing.prom. - Antun Matešjan, dipl.ing.el.
Pečat Gradskog vijeća : M.P.	Predsjednica Gradskog vijeća : Nevenka Bečić v.r.
Istovjetnost prostornog plana s izvornikom ovjerava : (ime, prezime, potpis)	Pečat nadležnog tijela: M.P.