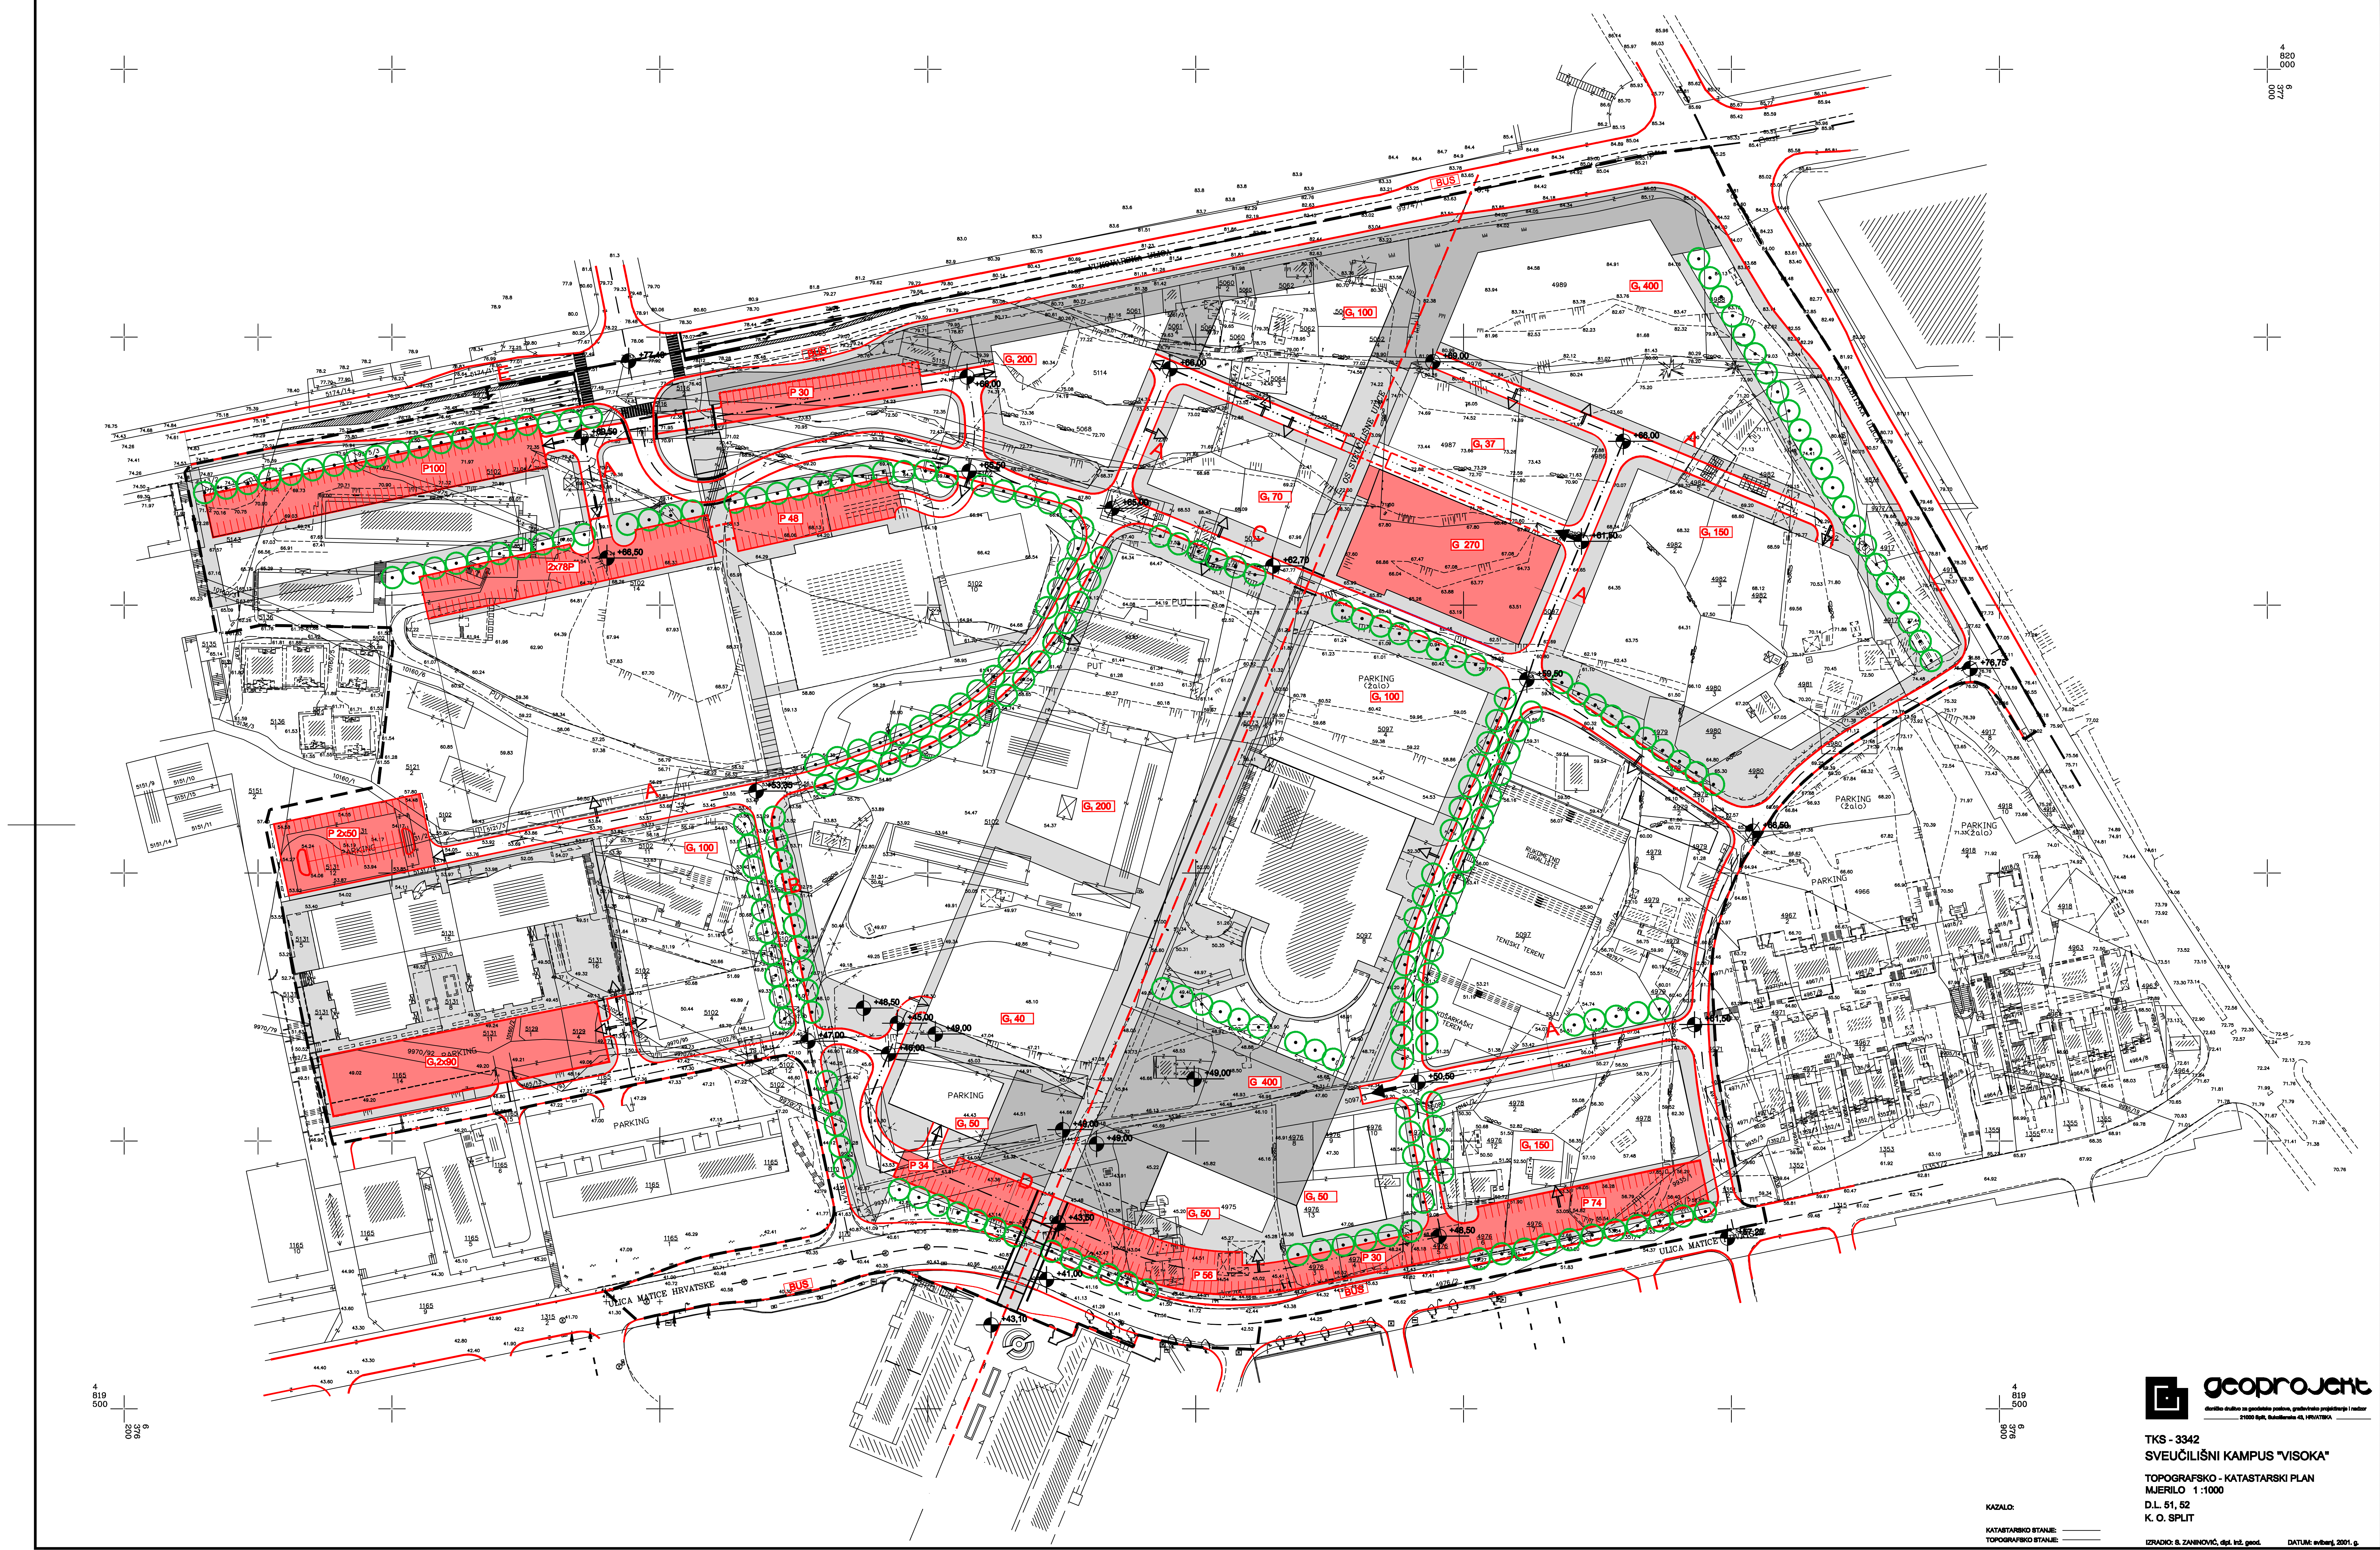

geoprojekt

dioničko društvo za geodetske poslove, građevinsko projektiranje i nadzor
21000 Split, Sukoišanska 43, HRVATSKA

TKS - 3342
SVEUČILIŠNI KAMPUS "VISOKA"

TOPOGRAFSKO - KATASTARSKI PLAN
MJERILO 1 :1000
D.L. 51, 52
K. O. SPLIT

KAZALO:

KATASTARSKO STANJE: ______
TOPOGRAFSKO STANJE: ______

IZRADIO: S. ZANINOVIĆ, dipl. inž. geod. DATUM: svibanj, 2001. g.

URBANISTIČKI PLAN UREĐENJA
KAMPUSA SVEUČILIŠTA U SPLITU

PROMETNA, ULIČNA I KOMUNALNA INFRASTRUKTURA

2.1. PROMETNA I ULIČNA MREŽA

URBOS
BIRO ZA PROSTORNO PLANIRANJE,
URBANIZAM I ZAŠTITU OKOLIŠA
d.o.o. SPLIT, Solurat 22

Županija:	SPLITSKO DALMATINSKA		
Grad:	SPLIT		
Naziv prostornog plana:	URBANISTIČKI PLAN UREĐENJA KAMPUSA SVEUČILIŠTA U SPLITU		
Naziv kartografskog prikaza:	PROMETNA I ULIČNA MREŽA		
Broj kartografskog prikaza:	2.1	Mjerilo kartografskog prikaza:	1:1000
Program mjera za unapređenje stanja u prostoru (službeno glasilo): "SLUŽBENI GLASNIK GRADA SPLITA" br. 2/97,2/98,5/98,2/99,7/99,1/00,10/00,10/01,12/01,4/02, 10/02,24/02,26/02,32/02,38/02,2/03 i 7/03		Odluka predstavničkog tijela o donošenju plana: (službeno glasilo): "SLUŽBENI GLASNIK GRADA SPLITA" , br. 14/03	
Javna rasprava (datum objave): Dnevni list "SLOBODNA DALMACIJA" od 20.12.2002.g.		Javni uvid održan: od: 27.12.2002.g. do: 28.01.2003.g.	
Pečat tijela odgovornog za provođenje javne rasprave:		Odgovorna osoba za provođenje javne rasprave: IVANA BOJIĆ d.i.a. (ime, prezime i potpis)	
Suglasnost na plan prema članku 24 Zakona o prostornom uređenju ("Narodne novine" br.30/94 i 68/98), broj suglasnosti klase: 350-07/03-01/00166 datum: 16.05.2003.Ž.LČ/			
Pravna osoba/tijelo koje je izradilo plan:	URBOS doo SPLIT Biro za prostorno planiranje, urbanizam i zaštitu okoliša		
Pečat pravne osobe/tijela koje je izradilo plan:		Odgovorna osoba: GORDANA RADMAN, dipl. ing. arh. (ime, prezime i potpis)	
Koordinator plana:	GORDANA RADMAN, dipl. ing. arh.		
Stručni tim u izradi plana:			
1. GORDANA RADMAN, dipl. ing. arh.		5. LARISA BULJEVIĆ, dipl. ing. građ.	
2. MAJA MADIRACA, dipl. oec.		6. ZORAN RADMAN, prof.	
3. DAVOR HAUPTMAN, dipl. ing. arh.		7. SEKA ROJE, arh. tehn.	
4. KATARINA PULJIĆ, dipl. ing. arh.		8.	
Pečat predstavničkog tijela:		Predsjednik predstavničkog tijela: prof. dr.sc. JOSIP GOTOVAC (ime, prezime i potpis)	
Istovjetnost ovog prostornog plana s izvornikom ovjerava: (ime, prezime i potpis)		Pečat nadležnog tijela:	

GRANICA

▬ ▬	OBUHVAT URBANISTIČKOG PLANA UREĐENJA

CESTOVNI PROMET

☰	GRADSKA ULICA
☰	SABIRNA ULICA
☰	PRISTUPNA ULICA
☰	OSTALE ULICE
🟥	**ULICA S PARKIRALIŠTEM**
- - -	**PRIVREMENI KOLNI PRIJELAZ**
▨	TRG
▨	GLAVNA PJEŠAČKA ULICA
▨	**OSTALE PJEŠAČKE POVRŠINE**
BUS	STAJALIŠTE AUTOBUSA
P100	PARKIRALIŠTE - MINIMALNI BROJ PARKIRALIŠNIH MJESTA
G 250	JAVNA GARAŽA - MINIMALNI BROJ GARAŽNIH MJESTA
G_1 50	OSTALE GARAŽE - MINIMALNI BROJ GARAŽNIH MJESTA
☰	MOST
⌖	ORIJENTACIJSKE KOTE NIVELETE
○○	DRVORED
➡	ORIJENTACIJSKI ULAZ U JAVNU GARAŽU
⇨	**KOLNI PRISTUP PLANIRANIM GRAĐEVINAMA**

PROFILI

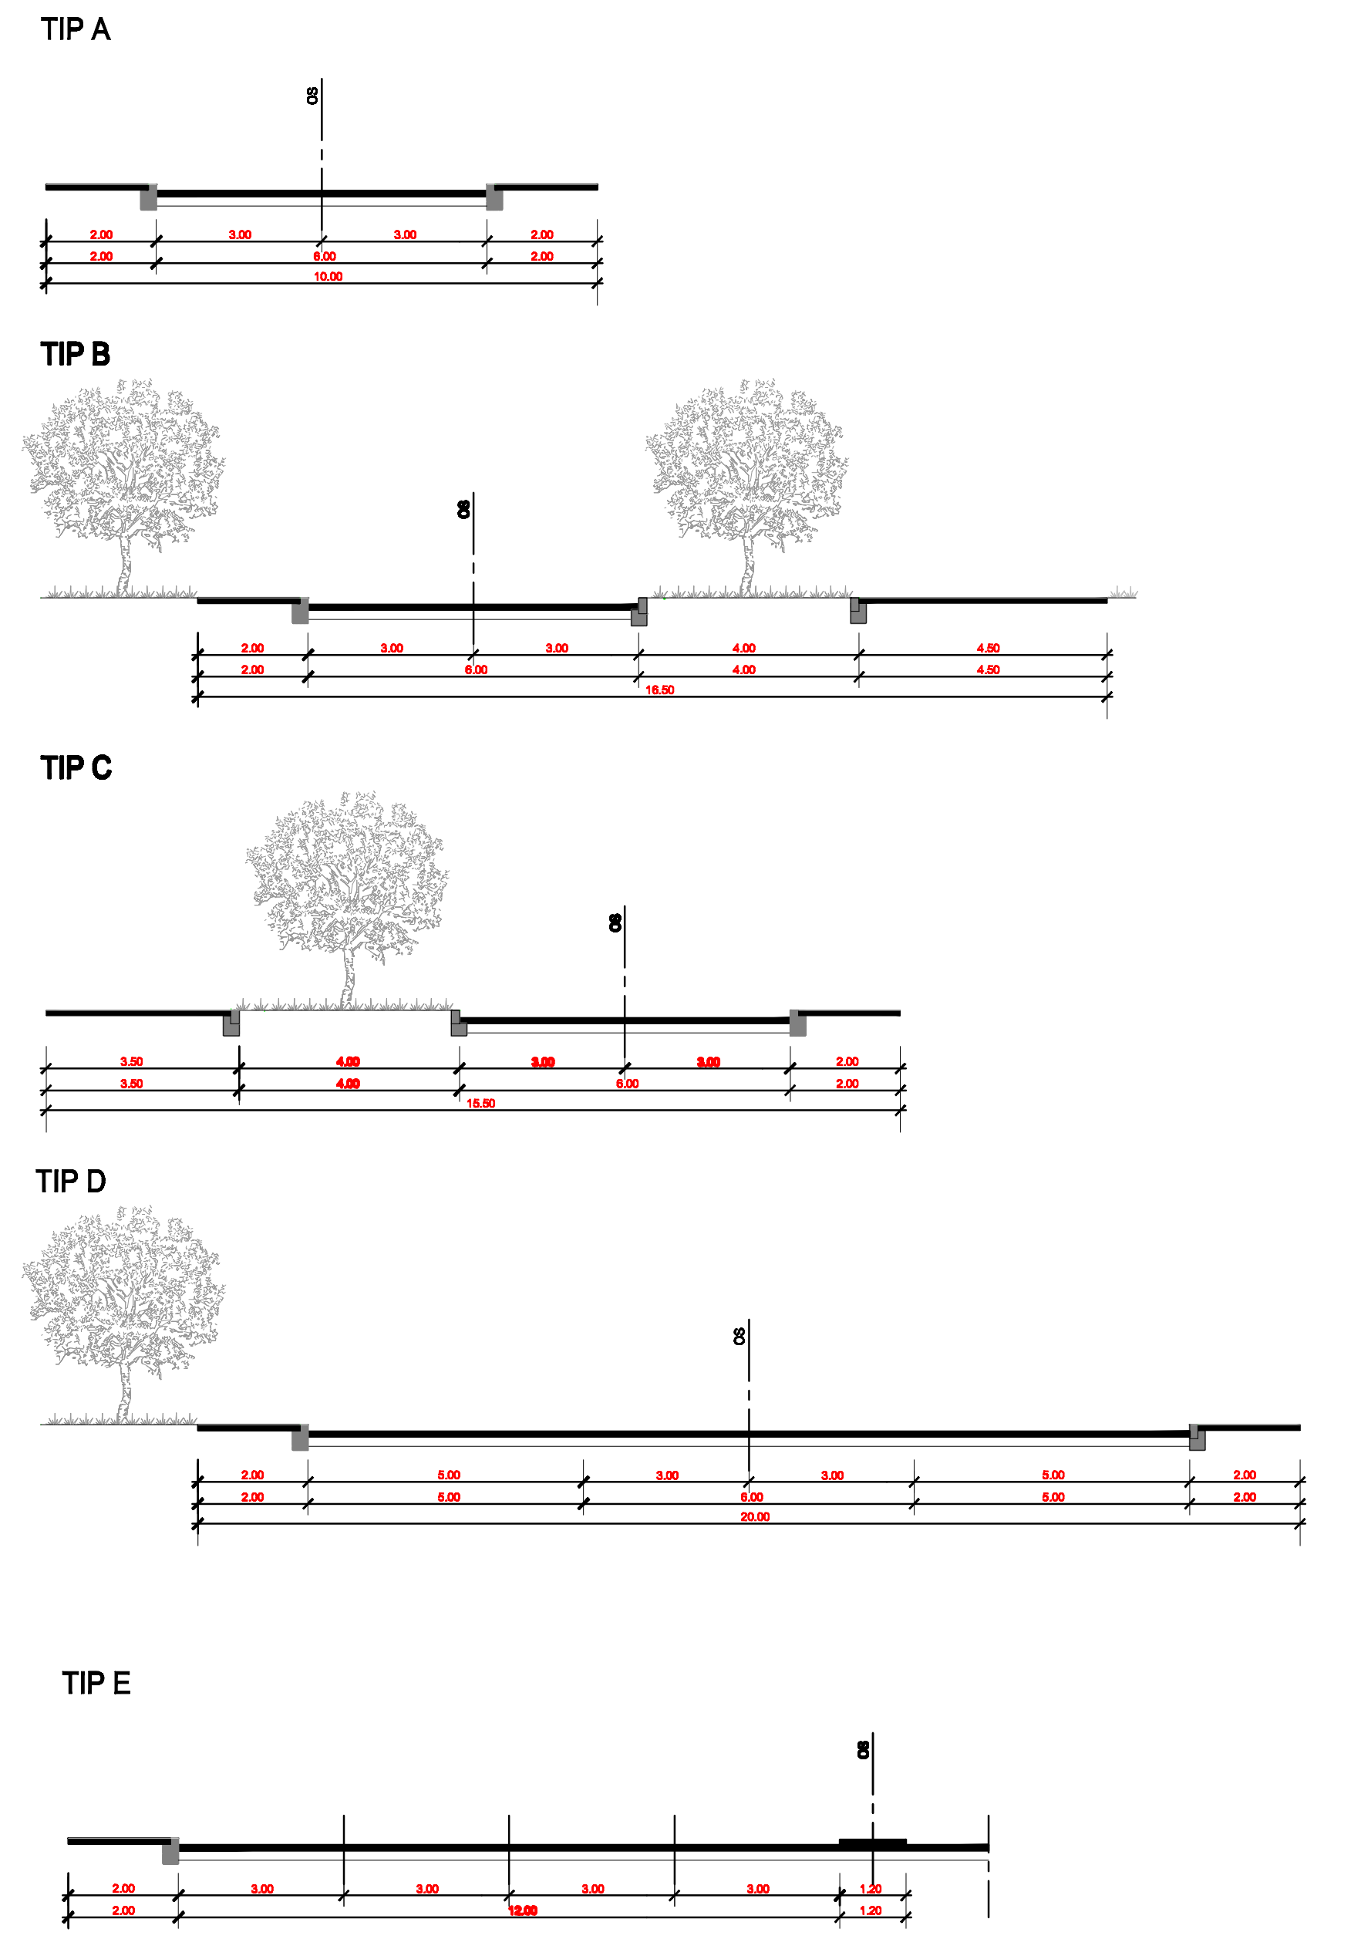

IZMJENE I DOPUNE
URBANISTIČKOG PLANA UREĐENJA
KAMPUSA SVEUČILIŠTA U SPLITU

PROMETNA, ULIČNA I KOMUNALNA INFRASTRUKTURA
2.1. PROMETNA I ULIČNA MREŽA

URBOS
BIRO ZA PROSTORNO PLANIRANJE,
URBANIZAM I ZAŠTITU OKOLIŠA
d.o.o. SPLIT, Karamanova 11
Br. elaborata: 445/06

Županija:	SPLITSKO DALMATINSKA		
Grad:	SPLIT		
Naziv prostornog plana:	IZMJENE I DOPUNE URBANISTIČKOG PLANA UREĐENJA KAMPUSA SVEUČILIŠTA U SPLITU		
Naziv kartografskog prikaza:	PROMETNA I ULIČNA MREŽA		
Broj kartografskog prikaza:	2.1	Mjerilo kartografskog prikaza:	1:1000
Program mjera za unapređenje stanja u prostoru (službeno glasilo): "SLUŽBENI GLASNIK GRADA SPLITA" , br. 5/06		Odluka predstavničkog tijela o donošenju plana: (službeno glasilo): "SLUŽBENI GLASNIK GRADA SPLITA" , br. 36/08	
Javna rasprava (datum objave): Dnevni list "SLOBODNA DALMACIJA" od 20.07.2008.g.		Javni uvid održan: od: 29.07.2008.g. do: 20.08.2008.g.	
Pečat tijela odgovornog za provođenje javne rasprave:		Odgovorna osoba za provođenje javne rasprave: MARIJANA BRONZOVIĆ, dipl. ing. arh.	
Suglasnost na plan prema članku 97 Zakona o prostornom uređenju i gradnji ("Narodne novine" br.76/07), broj suglasnosti klasa: 350-02/08-13/29; ur.br.: 531-06-08-2 AMT datum: 07. studenog 2008.g.			
Pravna osoba/tijelo koje je izradilo plan:	URBOS doo SPLIT Biro za prostorno planiranje, urbanizam i zaštitu okoliša		
Pečat pravne osobe/tijela koje je izradilo plan:		Odgovorni voditelj: GORDANA RADMAN, dipl. ing. arh.	
Koordinator plana:	KATARINA PULJIĆ, dipl. ing. arh.		
Stručni tim u izradi plana:			
1. GORDANA RADMAN, dipl. ing. arh.		5. ZORAN RADMAN, prof.	
2. MAJA MADIRACA, dipl. oec.		6. IVICA BANOVIĆ, dipl. ing. prom.	
3. LARISA BAČIĆ, dipl. ing. građ.		7. SEKA ROJE, arh. tehn.	
4. KATARINA PULJIĆ, dipl. ing. arh.		8.	
Pečat predstavničkog tijela:		Predsjednik predstavničkog tijela: ANTE KRILETIĆ	
Istovjetnost ovog prostornog plana s izvornikom ovjerava: (ime, prezime i potpis)		Pečat nadležnog tijela:	