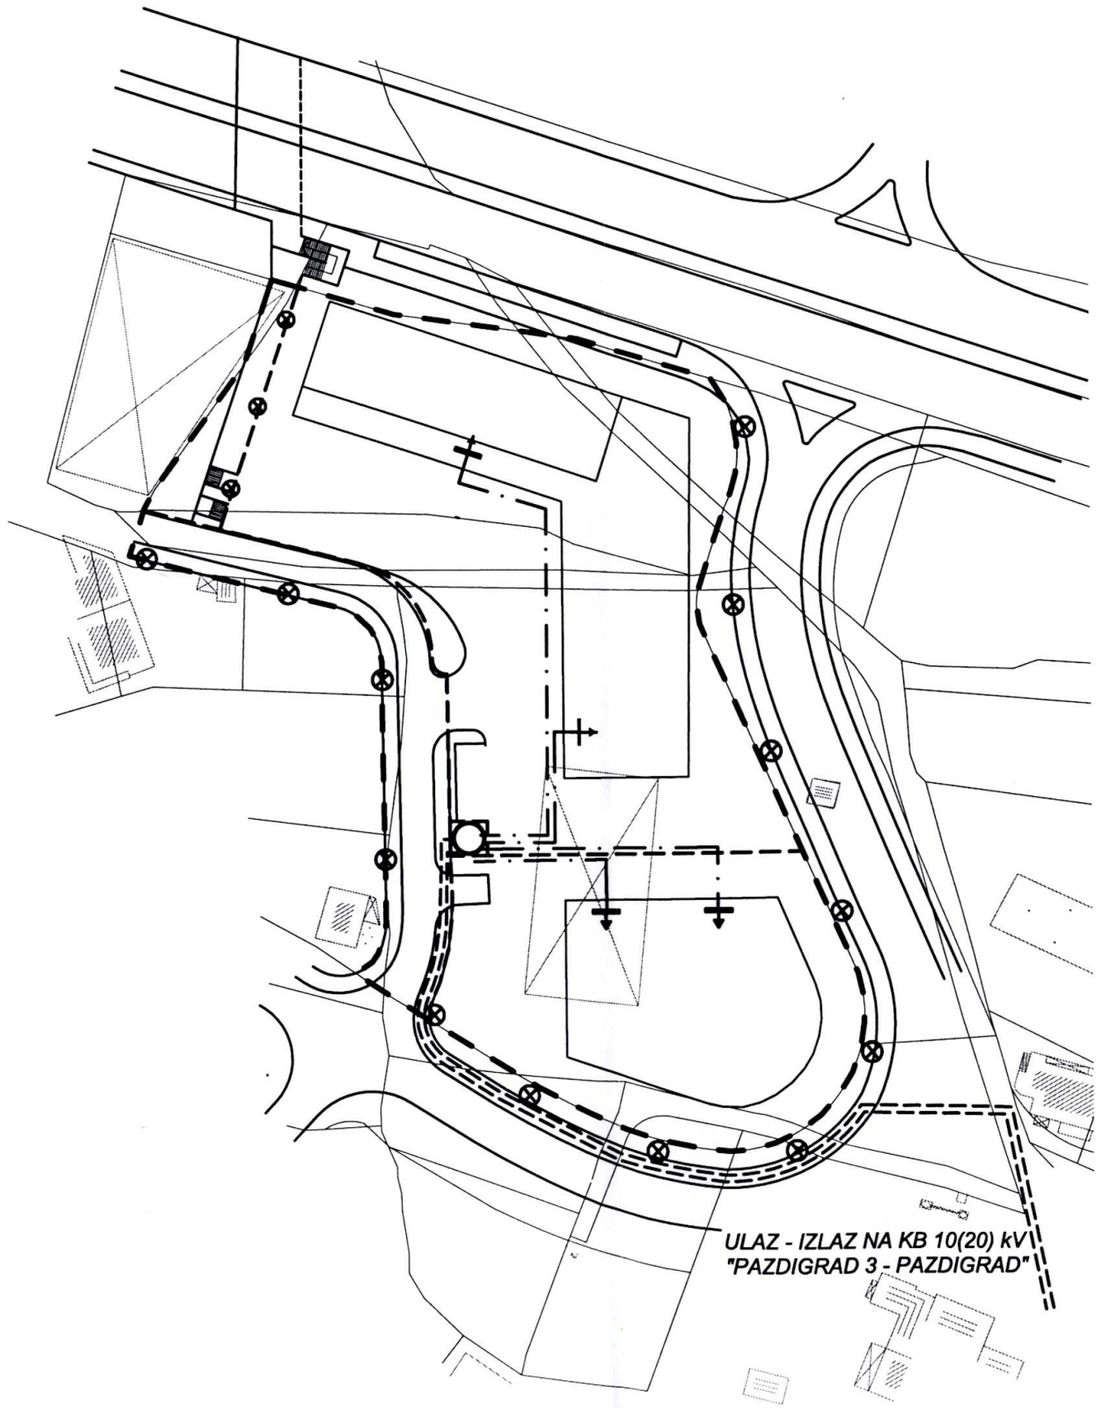


DETALJNI PLAN UREĐENJA DIJELA SJEVEROZAPADNOG PODRUČJA PAZDIGRAD

ELEKTROOPSKRBA I JAVNA RASVJETA 1:1000

- GRANICA OBUHVATA
- GRANICE POSTOJEĆIH PARCELA
- GRANICE PLANIRANIH PARCELA
- TS 10(20)/0,4 kV - planirana
- KB 10(20) kV - planirani
- KB 1kV - planirani
- GRO - planirani
- RASVJETNO MJESTO

ŽUPANIJA SPLITSKO DALMATINSKA *GRAD SPLIT*	
NAZIV PROSTORNOG PLANA: DPU DIJELA SJEVEROZAPADNOG PODRUČJA PAZDIGRAD	
NAZIV KARTOGRAFSKOG PRIKAZA: ELEKTROOPSKRBA I JAVNA RASVJETA	
BROJ KARTOGRAFSKOG PRIKAZA: 2e	*MJERILO KARTOGRAFSKOG PRIKAZA: 1:1000*
PROGRAM MJERA ZA UNAPREĐENJE STANJA U PROSTORU: Sl. glasnik Grada Splita br. 2/97, 2,5/98, 3,7/99, 1,9,16/00, 10/01, 13/01	*ODLUKA PREDSTAVNIČKOG TIJELA O DONOŠENJU PLANA: Sl. glasnik Grada Splita br. 14/2001*
JAVNA RASPRAVA (DATUM OBJAVE): "Slobodna Dalmacija" 4.5.2001.	*JAVNI UVID ODRŽAN : od 15.5.2001. do 15.6.2001.*
PEČAT TIJELA ODGOVORNOG ZA PROVOĐENJE JAVNE RASPRAVE: *GRAD SPLIT UPRAVNI ODJEL ZA URBANIZAM*	*ODGOVORNA OSOBA ZA PROVOĐENJE JAVNE RASPRAVE:* *Ivana Bojić, dia*
PRAVNA OSOBA KOJA JE IZRADILA PLAN: GISPLAN, d.o.o. - SPLIT	
PEČAT PRAVNE OSOBE KOJA JE IZRADILA PLAN: GISplan, d.o.o. geografski informacijski sustavi, prostorno planiranje, informatički inženjering Split, Domovinskog rata 42	*ODGOVORNA OSOBA:* *mr. Gojko Berlengi, dia*
KOORDINATOR PLANA: mr. Gojko Berlengi, dia	
STRUČNI TIM: mr. Gojko Berlengi, dia, Ines Berlengi, dia	
PEČAT PREDSTAVNIČKOG TIJELA: *GRAD SPLIT GRADSKO VIJEĆE*	*PREDSJEDNIK PREDSTAVNIČKOG TIJELA:* *Zvonimir Puljić, dipl.ing.*
ISTOVJETNOST OVOG PROSTORNOG PLANA S IZVORNIKOM OVJERAVA:	*PEČAT NADLEŽNOG TIJELA:*