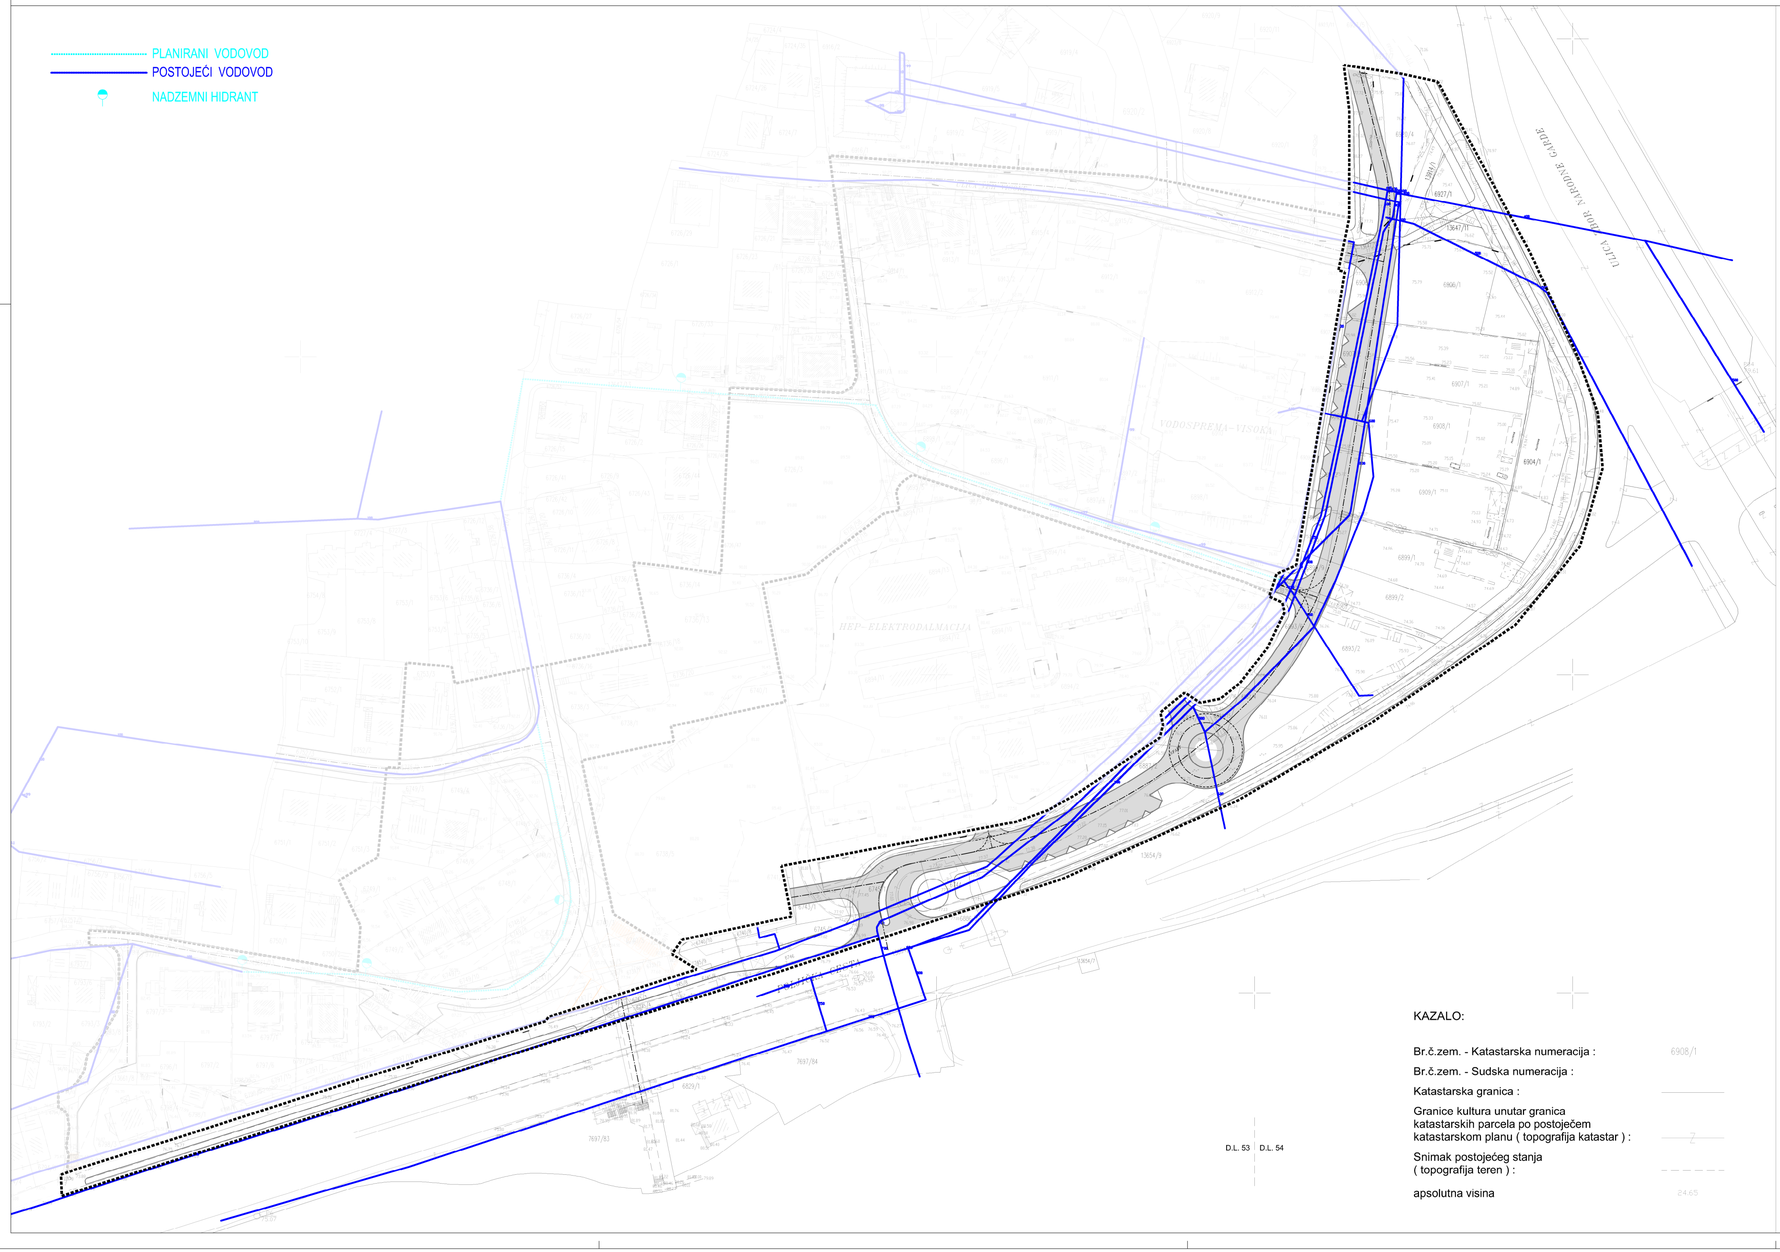


KAZALO:

Br.č.zem. - Katastarska numeracija : 6908/1

Br.č.zem. - Sudska numeracija :

Katastarska granica :

Granice kultura unutar granica katastarskih parcela po postojećem katastarskom planu (topografija katastar) :

Snimak postojećeg stanja (topografija teren) :

apsolutna visina 24.65

IZMJENA I DOPUNA DPU-a JUGOISTOČNOG DIJELA VISOKE

Vodovodna mreža

GRANICA OBUHVATA IZMJENA I DOPUNA

** broj kartografskog prikaza DPU-a iz 2008. čiji se dio mijenja u obuhvatu ovih Izmjena i dopuna*

INSTITUT IGH, d.d.
10000 ZAGREB, JANKA RAKUŠE 1

0 10m 50m 100m

Županija splitsko-dalmatinska	**Grad Split**
Naziv prostornog plana:	Izmjena i dopuna DPU-a jugoistočnog dijela područja Visoke u Splitu
Naziv kartografskog prikaza:	Vodovodna mreža
Broj kartografskog prikaza: VII *(10*)*	**Mjerilo kartografskog prikaza:** 1:1000
Odluka o izradi izmjena i dopuna: "Službeni glasnik Grada Splita", broj 44/11	**Odluka predstavničkog tijela o donošenju plana:** "Službeni glasnik Grada Splita", broj 36/12
Javna rasprava (datum objave): "Slobodna Dalmacija", 12. srpnja 2012. godine	**Javni uvid održan:** od 20. srpnja do 27. srpnja 2012. godine
Pečat tijela odgovornog za provođenje javne rasprave:	**Odgovorna osoba za provođenje javne rasprave:** Ružica Batinić - Santro, dipl. ing. arh.
Suglasnost na plan prema članku 98. Zakona o prostornom uređenju i gradnji (76/07, 38/09, 55/11, 90/11 i 50/12) Klasa: 350-01/12-01/0183 Urbr.: 2181/1-11-12-0002	Split, 24. listopada 2012. godine
Pravna osoba koja je izradila plan:	Institut IGH d.d. IGH Consult PC Split
Pečat pravne osobe koja je izradila plan:	**Odgovorna osoba:** Žarko Dešković, dipl. ing. građ.
Odgovorna voditeljica plana:	Ivana Bojić, dipl. ing. arh.
Stručni tim u izradi plana:	
Institut IGH d.d. Ivana Bojić, dipl. ing. arh. Gorana Barbarić, mag. ing. arh.	**Convexus d.o.o.** Mario Zelić, dipl. ing. prom. Marin Brčić, dipl. ing. građ.
Pečat predstavničkog tijela:	**Predsjednica predstavničkog tijela:** Nevenka Bečić
Istovjetnost ovog prostornog plana s izvornikom ovjerava:	**Pečat nadležnog tijela:**