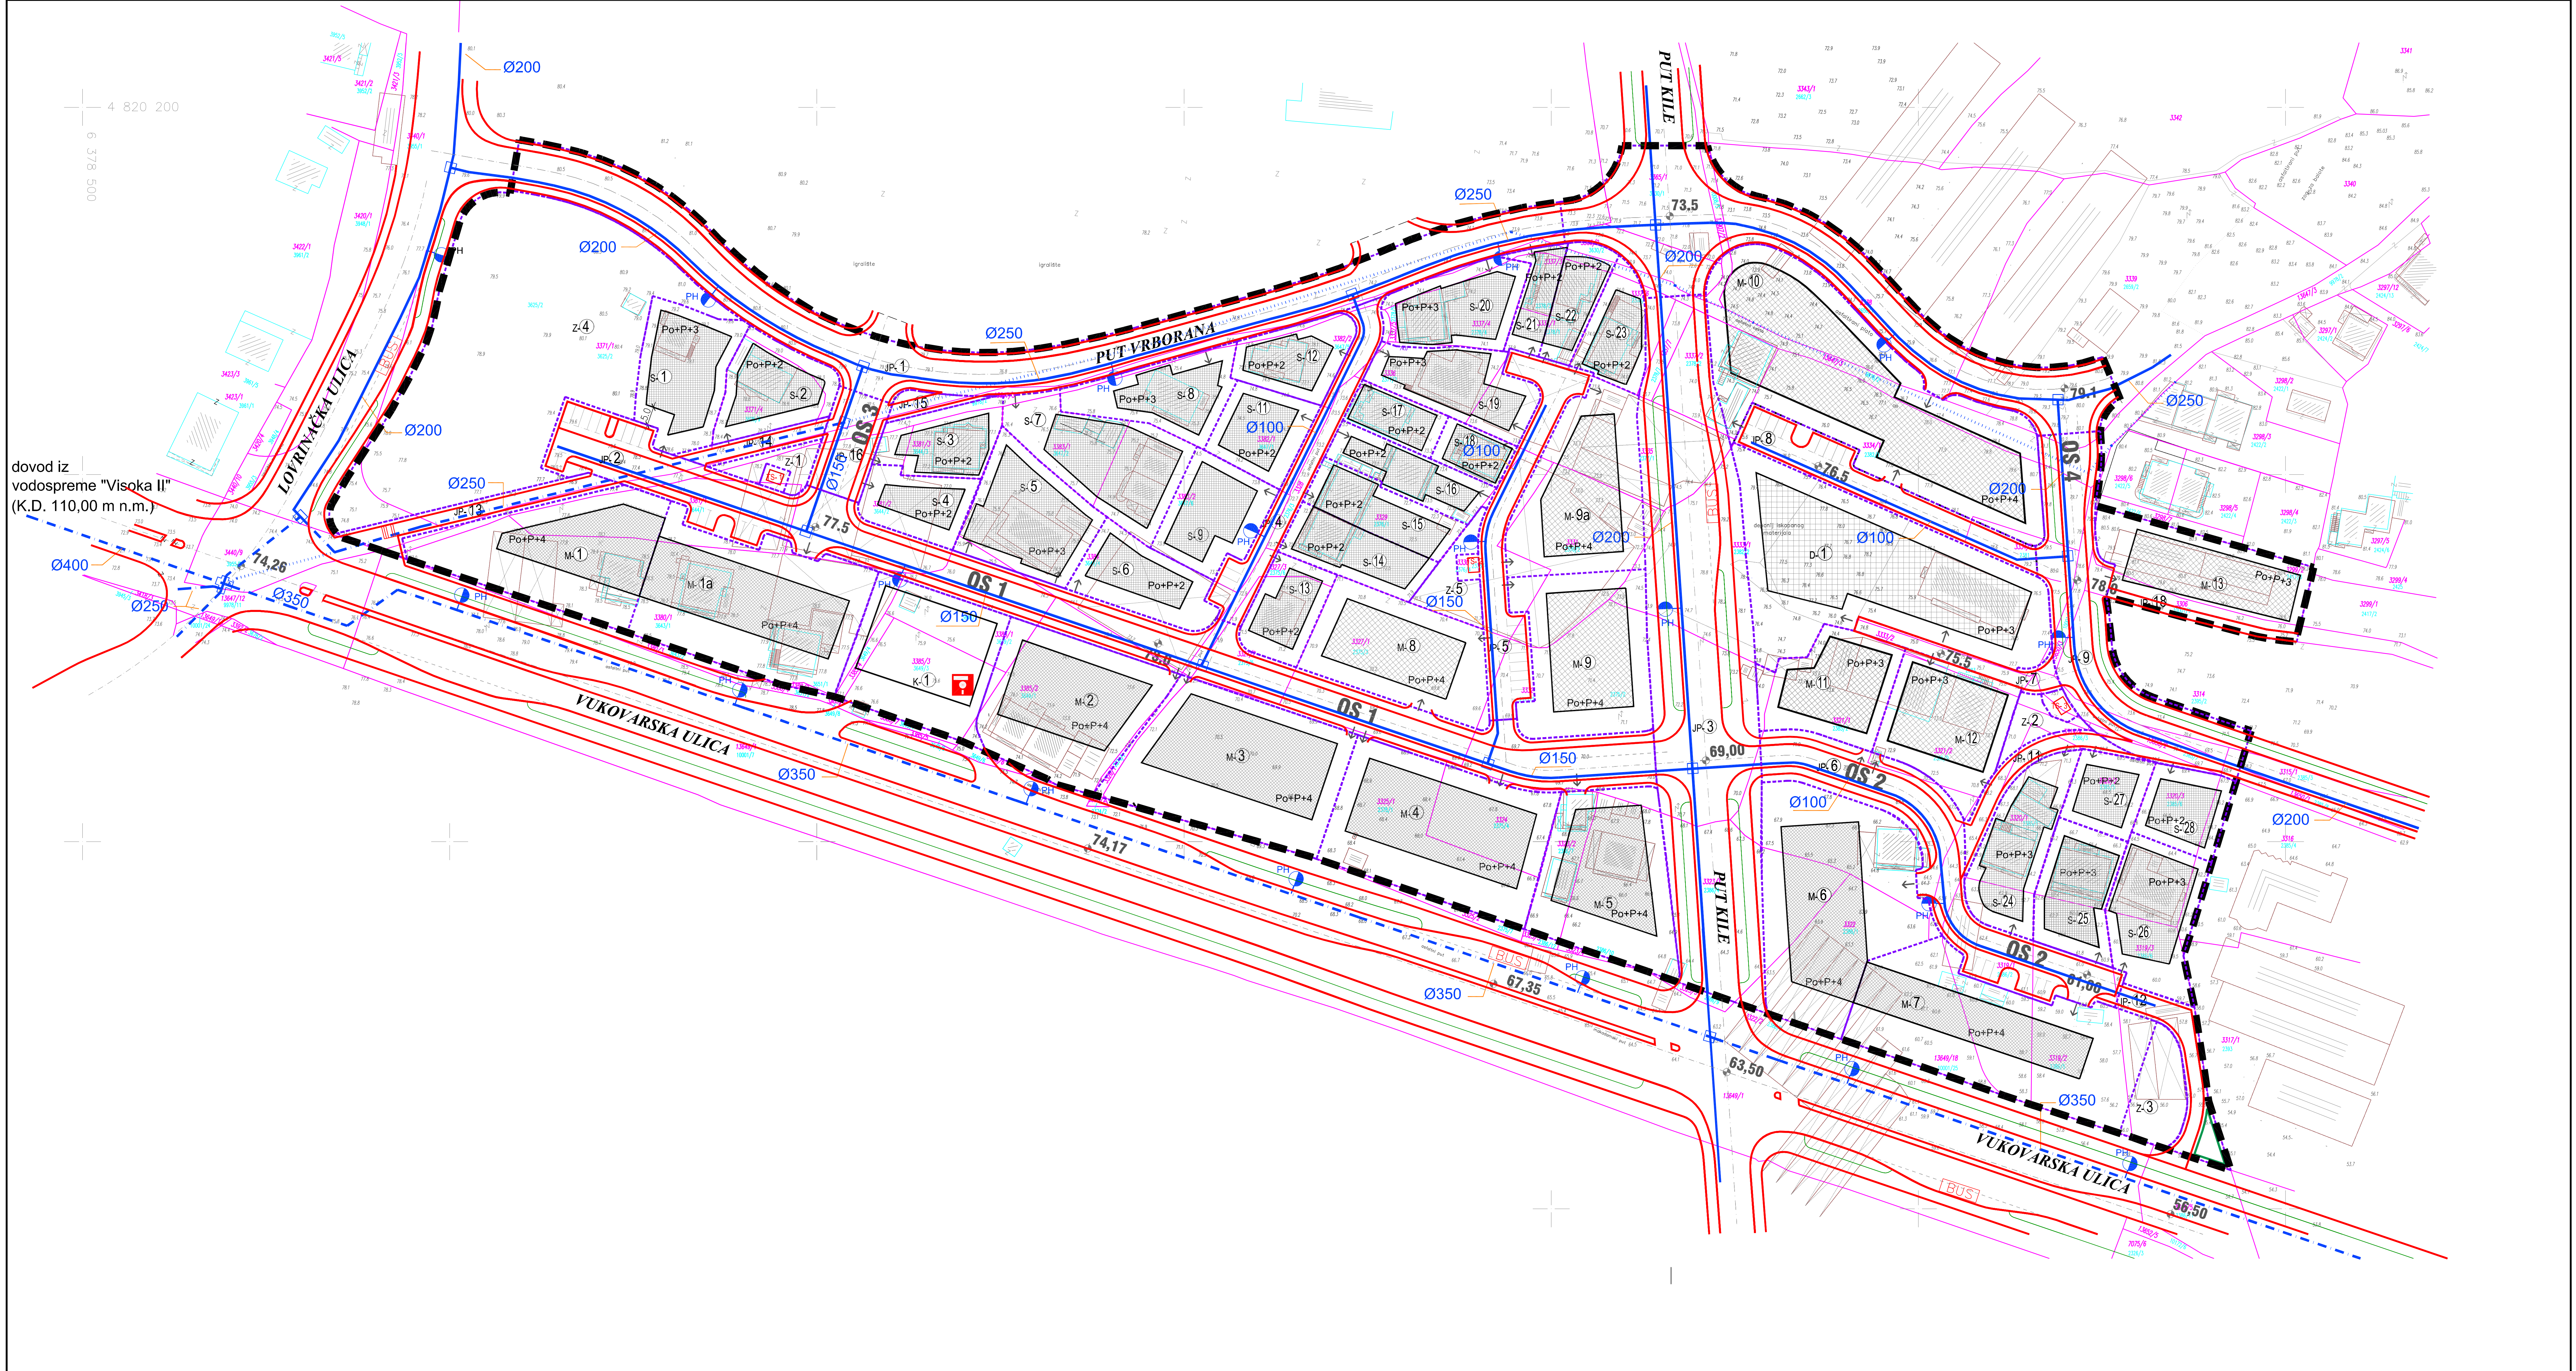

DETALJNI PLAN UREĐENJA ZONE POSLOVNE NAMJENE I STANOVANJA - K5 - SJEVERNO OD VUKOVARSKE ULICE

GRAD SPLIT

2.2. VODOOPSKRBA

MJ. 1_1000

TUMAČ ZNAKOVLJA:

▬ ▬ ▬ ▬	GRANICA OBUHVATA DPU-a
7571/3	KATASTARSKI BROJ ČESTICE
───	GRANICA POSTOJEĆE ČESTICE
- - - -	GRANICA PLANIRANE ČESTICE
▦	STAMBENA NAMJENA; S POVRŠINA UNUTAR KOJE SE MOŽE RAZVITI NADZEMNI DIO GRAĐEVINE
▩	MJEŠOVITA NAMJENA; M1 POVRŠINA UNUTAR KOJE SE MOŽE RAZVITI NADZEMNI DIO GRAĐEVINE
▩	MJEŠOVITA NAMJENA; M2 POVRŠINA UNUTAR KOJE SE MOŽE RAZVITI NADZEMNI DIO GRAĐEVINE
▦	JAVNA I DRUŠTVENA NAMJENA; D2 POVRŠINA UNUTAR KOJE SE MOŽE RAZVITI NADZEMNI DIO GRAĐEVINE
🟥	PLANIRANA BENZINSKA POSTAJA

VODOVODNA MREŽA

───	**PLANIRANI VODOVOD**
- · - ·	**POSTOJEĆI VODOVOD**
┆┆┆┆	**POSTOJEĆI VODOVOD - UKIDA SE**
PH ◐	**PROTUPOŽARNI HIDRANT**
⊞	**VODOVODNO OKNO**

Županija	SPLITSKO - DALMATINSKA
Grad	GRAD SPLIT
Naziv prostornog plana:	DPU-a ZONE POSLOVNE NAMJENE I STANOVANJA - K5
Naziv kartografskog prikaza:	VODOOPSKRBA
Broj kartografskog prikaza: 2.2.	Mjerilo kartografskog prikaza: 1:1000
Odluka o izradi plana "Službeni glasnik Grada Splita" br. 7/08	Odluka predstavničkog tijela o donošenju plana "Službeni glasnik Grada Splita" br. 32/13
Javna rasprava "Slobodna Dalmacija" www.split.hr www.dalmacija.hr www.mgipu.hr	Javni uvid održan od: 13.07.2012. do: 13.08.2012.
Ponovljena javna rasprava "Slobodna Dalmacija" www.split.hr www.dalmacija.hr www.mgipu.hr	Ponovljeni javni uvid održan od: 07.02.2013. do: 14.02.2013.
Pečat tijela odgovornog za provođenje javne rasprave: GRAD SPLIT UPRAVNI ODJEL ZA URBANIZAM, GRADITELJSTVO I ZAŠTITU OKOLIŠA	Odgovorna osoba za provođenje javne rasprave: Ružica Batinić Santro, dipl.ing.arh.
Pravna osoba/tijelo koje je izradilo plan:	VELCON PROJEKT d.o.o. projektiranje, urbanizam, nadzor i konzalting PUT FIRULA 45, SPLIT T. 021.358 359 E. helena@velcon.hr
Pečat pravne osobe/tijela koje je izradilo plan:	Odgovorna osoba: Helena Čerina, dipl.ing.arh.
Odgovorni voditelj:	Helena Čerina, dipl.ing.arh.
Stručni tim u izradi plana:	HELENA ČERINA, d. i. a. — VELCON PROJEKT d.o.o. Split TOMISLAV MIHOVILOVIĆ d. i. a. — VELCON PROJEKT d.o.o. Split JELENA MERĆEP-HAJDIĆ d. i. a. — VELCON PROJEKT d.o.o. Split MLADEN ŽANIĆ, d. i. el. — VOLT-ING d.o.o. Split IVO MAKJANIĆ, d.i.g. — HIDRODIZAJN d.o.o. Split DRAGO DAMJANIĆ, d.i.g. — PROJEKTNI BIRO DAMJANIĆ d.o.o. Split
Pečat predstavničkog tijela: GRAD SPLIT GRADSKO VIJEĆE	Predsjednik predstavničkog tijela: mr.sc. Boris Ćurković, dipl.iur.
Istovjetnost ovog prostornog plana s izvornikom ovjerava: (ime, prezime i potpis)	Pečat nadležnog tijela: