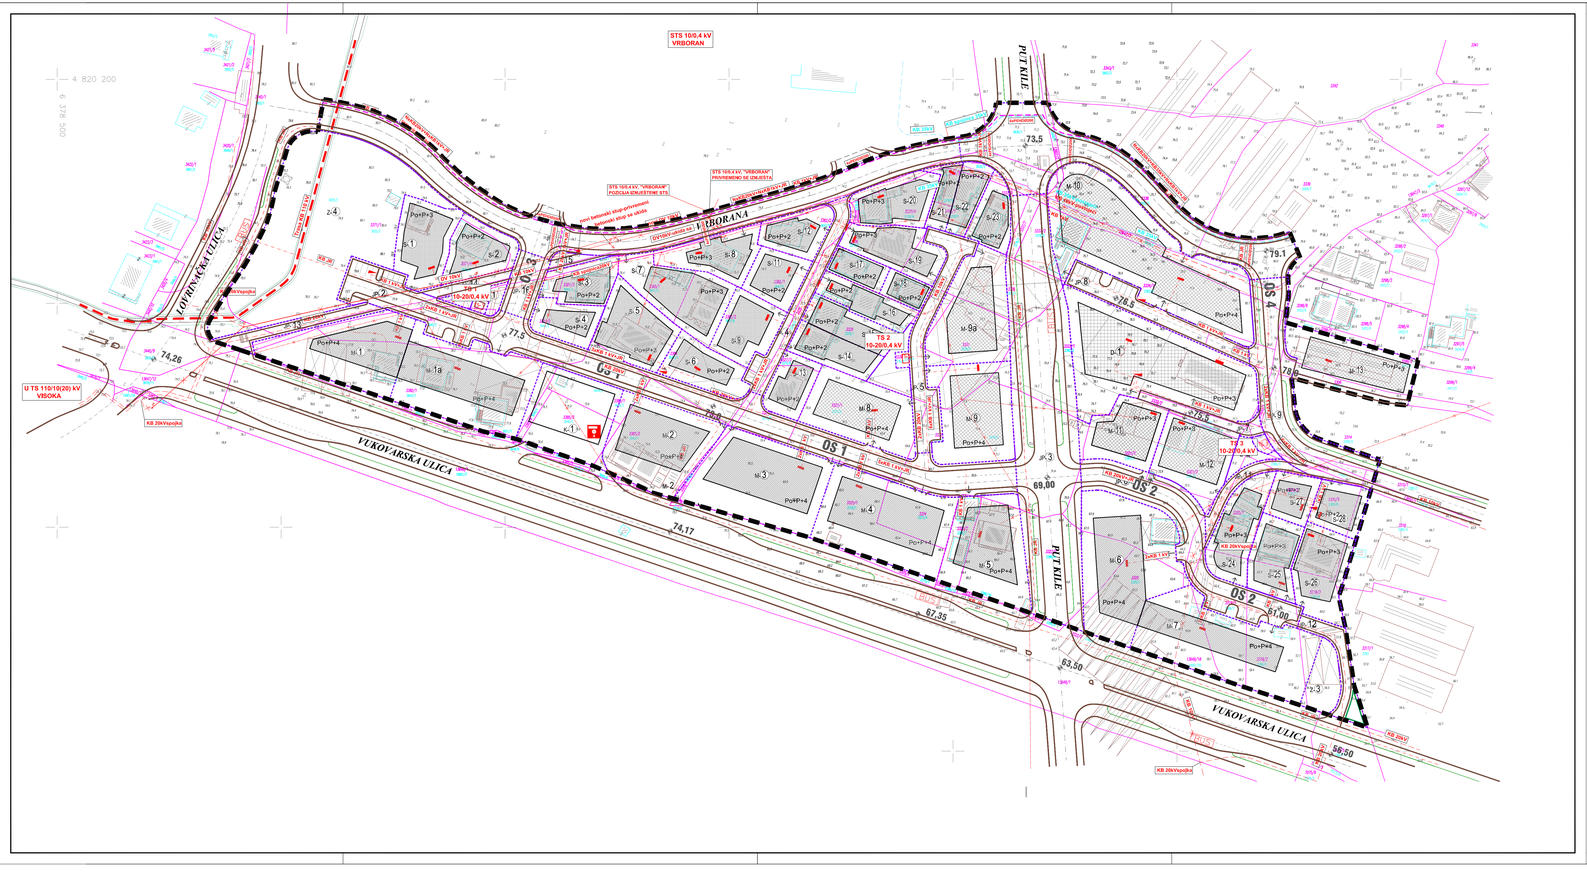


500 m2

5 10 25 50 100

S

MJ. 1_1000

TUMAČ ZNAKOVLJA:

- GRANICA OBUHVATA DPU-a
- 80/3 KATASTARSKI BROJ ČESTICE
- GRANICA POSTOJEĆE ČESTICE
- GRANICA PLANIRANE ČESTICE
- STAMBENA NAMJENA; S
  POVRŠINA UNUTAR KOJE SE MOŽE RAZVITI NADZEMNI DIO GRAĐEVINE
- MJEŠOVITA NAMJENA; M1
  POVRŠINA UNUTAR KOJE SE MOŽE RAZVITI NADZEMNI DIO GRAĐEVINE
- MJEŠOVITA NAMJENA; M2
  POVRŠINA UNUTAR KOJE SE MOŽE RAZVITI NADZEMNI DIO GRAĐEVINE
- JAVNA I DRUŠTVENA NAMJENA; D2
  POVRŠINA UNUTAR KOJE SE MOŽE RAZVITI NADZEMNI DIO GRAĐEVINE
- PLANIRANA BENZINSKA POSTAJA

ELEKTROOPSKRBA

- TS 10-20/0,4KV
- KB 110 KV - POSTOJEĆI
- KB 35 KV - POSTOJEĆI
- KB 35 KV - PLANIRANI
- KB 10 KV - POSTOJEĆI
- KB 20 KV - PLANIRANI
- DV 10 KV - POSTOJEĆI
- KB 1 KV - POSTOJEĆI
- KB 1 KV - PLANIRANI
- ZV 0,4 KV - POSTOJEĆA - ukida se
- KRO - POSTOJEĆI
- KRO - PLANIRANI
- VODOVI KOJI SE UKIDAJU

DETALJNI PLAN UREĐENJA ZONE POSLOVNE NAMJENE I STANOVANJA - K5 - SJEVERNO OD VUKOVARSKE ULICE

GRAD SPLIT

2.4. ELEKTROOPSKRBA

Županija	SPLITSKO - DALMATINSKA
Grad	GRAD SPLIT
Naziv prostornog plana:	DPU-a ZONE POSLOVNE NAMJENE I STANOVANJA - K5 SJEVERNO OD VUKOVARSKE ULICE
Naziv kartografskog prikaza:	ELEKTROOPSKRBA
Broj kartografskog prikaza:	2.4.
Mjerilo kartografskog prikaza:	1:1000

Odluka o izradi plana: "Službeni glasnik Grada Splita" br. 7/08	Odluka predstavničkog tijela o donošenju plana "Službeni glasnik Grada Splita" br. 32/13
Javna rasprava "Slobodna Dalmacija" www.split.hr www.dalmacija.hr www.mgipu.hr	Ponovljena javna rasprava "Slobodna Dalmacija" www.split.hr www.dalmacija.hr www.mgipu.hr
	Javni uvid održan od: 13.07.2012. do: 13.08.2012.
	Ponovljeni javni uvid održan od: 07.02.2013. do: 14.02.2013.
Pečat tijela odgovornog za provođenje javne rasprave: GRAD SPLIT UPRAVNI ODJEL ZA URBANIZAM, GRADITELJSTVO I ZAŠTITU OKOLIŠA	Odgovorna osoba za provođenje javne rasprave: Ružica Batinić Santro, dipl.ing.arh.
Pravna osoba/tijelo koje je izradilo plan:	VELCON PROJEKT d.o.o. projektiranje, urbanizam, nadzor i konzalting PUT FIRULA 45, SPLIT T. 021.358 359 E. helena@velcon.hr
Pečat pravne osobe/tijela koje je izradilo plan:	Odgovorna osoba: Helena Čerina, dipl.ing.arh.
Odgovorni voditelj: Helena Čerina, dipl.ing.arh.	
Stručni tim u izradi plana: HELENA ČERINA, d. i. a. TOMISLAV MIHOVILOVIĆ d. i. a. JELENA MERCEP-HAJDIĆ d. i. a. MLADEN ŽANIĆ, d. i. el. IVO MAKJANIĆ, d.i.g. DRAGO DAMJANIĆ, d.i.g.	VELCON PROJEKT d.o.o. Split VELCON PROJEKT d.o.o. Split VELCON PROJEKT d.o.o. Split VOLT-ING d.o.o. Split HIDRODIZAJN d.o.o. Split PROJEKTNI BIRO DAMJANIĆ d.o.o. Split
Pečat predstavničkog tijela: GRAD SPLIT GRADSKO VIJEĆE	Predsjednik predstavničkog tijela: mr.sc. Boris Ćurković, dipl.iur.
Istovjetnost ovog prostornog plana s izvornikom ovjeravaš: (ime, prezime i potpis)	Pečat nadležnog tijela: