URBANISTIČKI PLAN UREĐENJA - SLATINE 1

GRANICE

- OBUHVAT URBANISTIČKOG PLANA UREĐENJA
- ZAŠTITNI POJAS - 70 m OD OBALNE LINIJE
- ZAŠTITNI POJAS - 100 m OD OBALNE LINIJE
- GRANICA ZOPA NA MORU


OZNAKA LOKACIJE IS UREĐAJA (CS, IS1 , IS2)

2. PROMETNA, ULIČNA, KOMUNALNA I OSTALA INFRASTRUKTURA
2.2. VODOOPSKRBA

- POSTOJEĆA VODOVODNA MREŽA
- VODOOPSKRBA PLANIRANA

KORIŠTENJE I NAMJENA POVRŠINA

- M1 — MJEŠOVITA NAMJENA - PRETEŽITO STAMBENA (neizgrađeni i izgrađeni dijelovi građevinskog područja)
- S — STAMBENA NAMJENA
- Z1 Z3 — JAVNE ZELENE POVŠINE Z1- javni park , Z3 - odmorište, vrt
- R3 — KUPALIŠTE - UREĐENA PLAŽA
- T1 — GOSPODARSKA NAMJENA - UGOSTITELJSKO TURISTIČKA T1

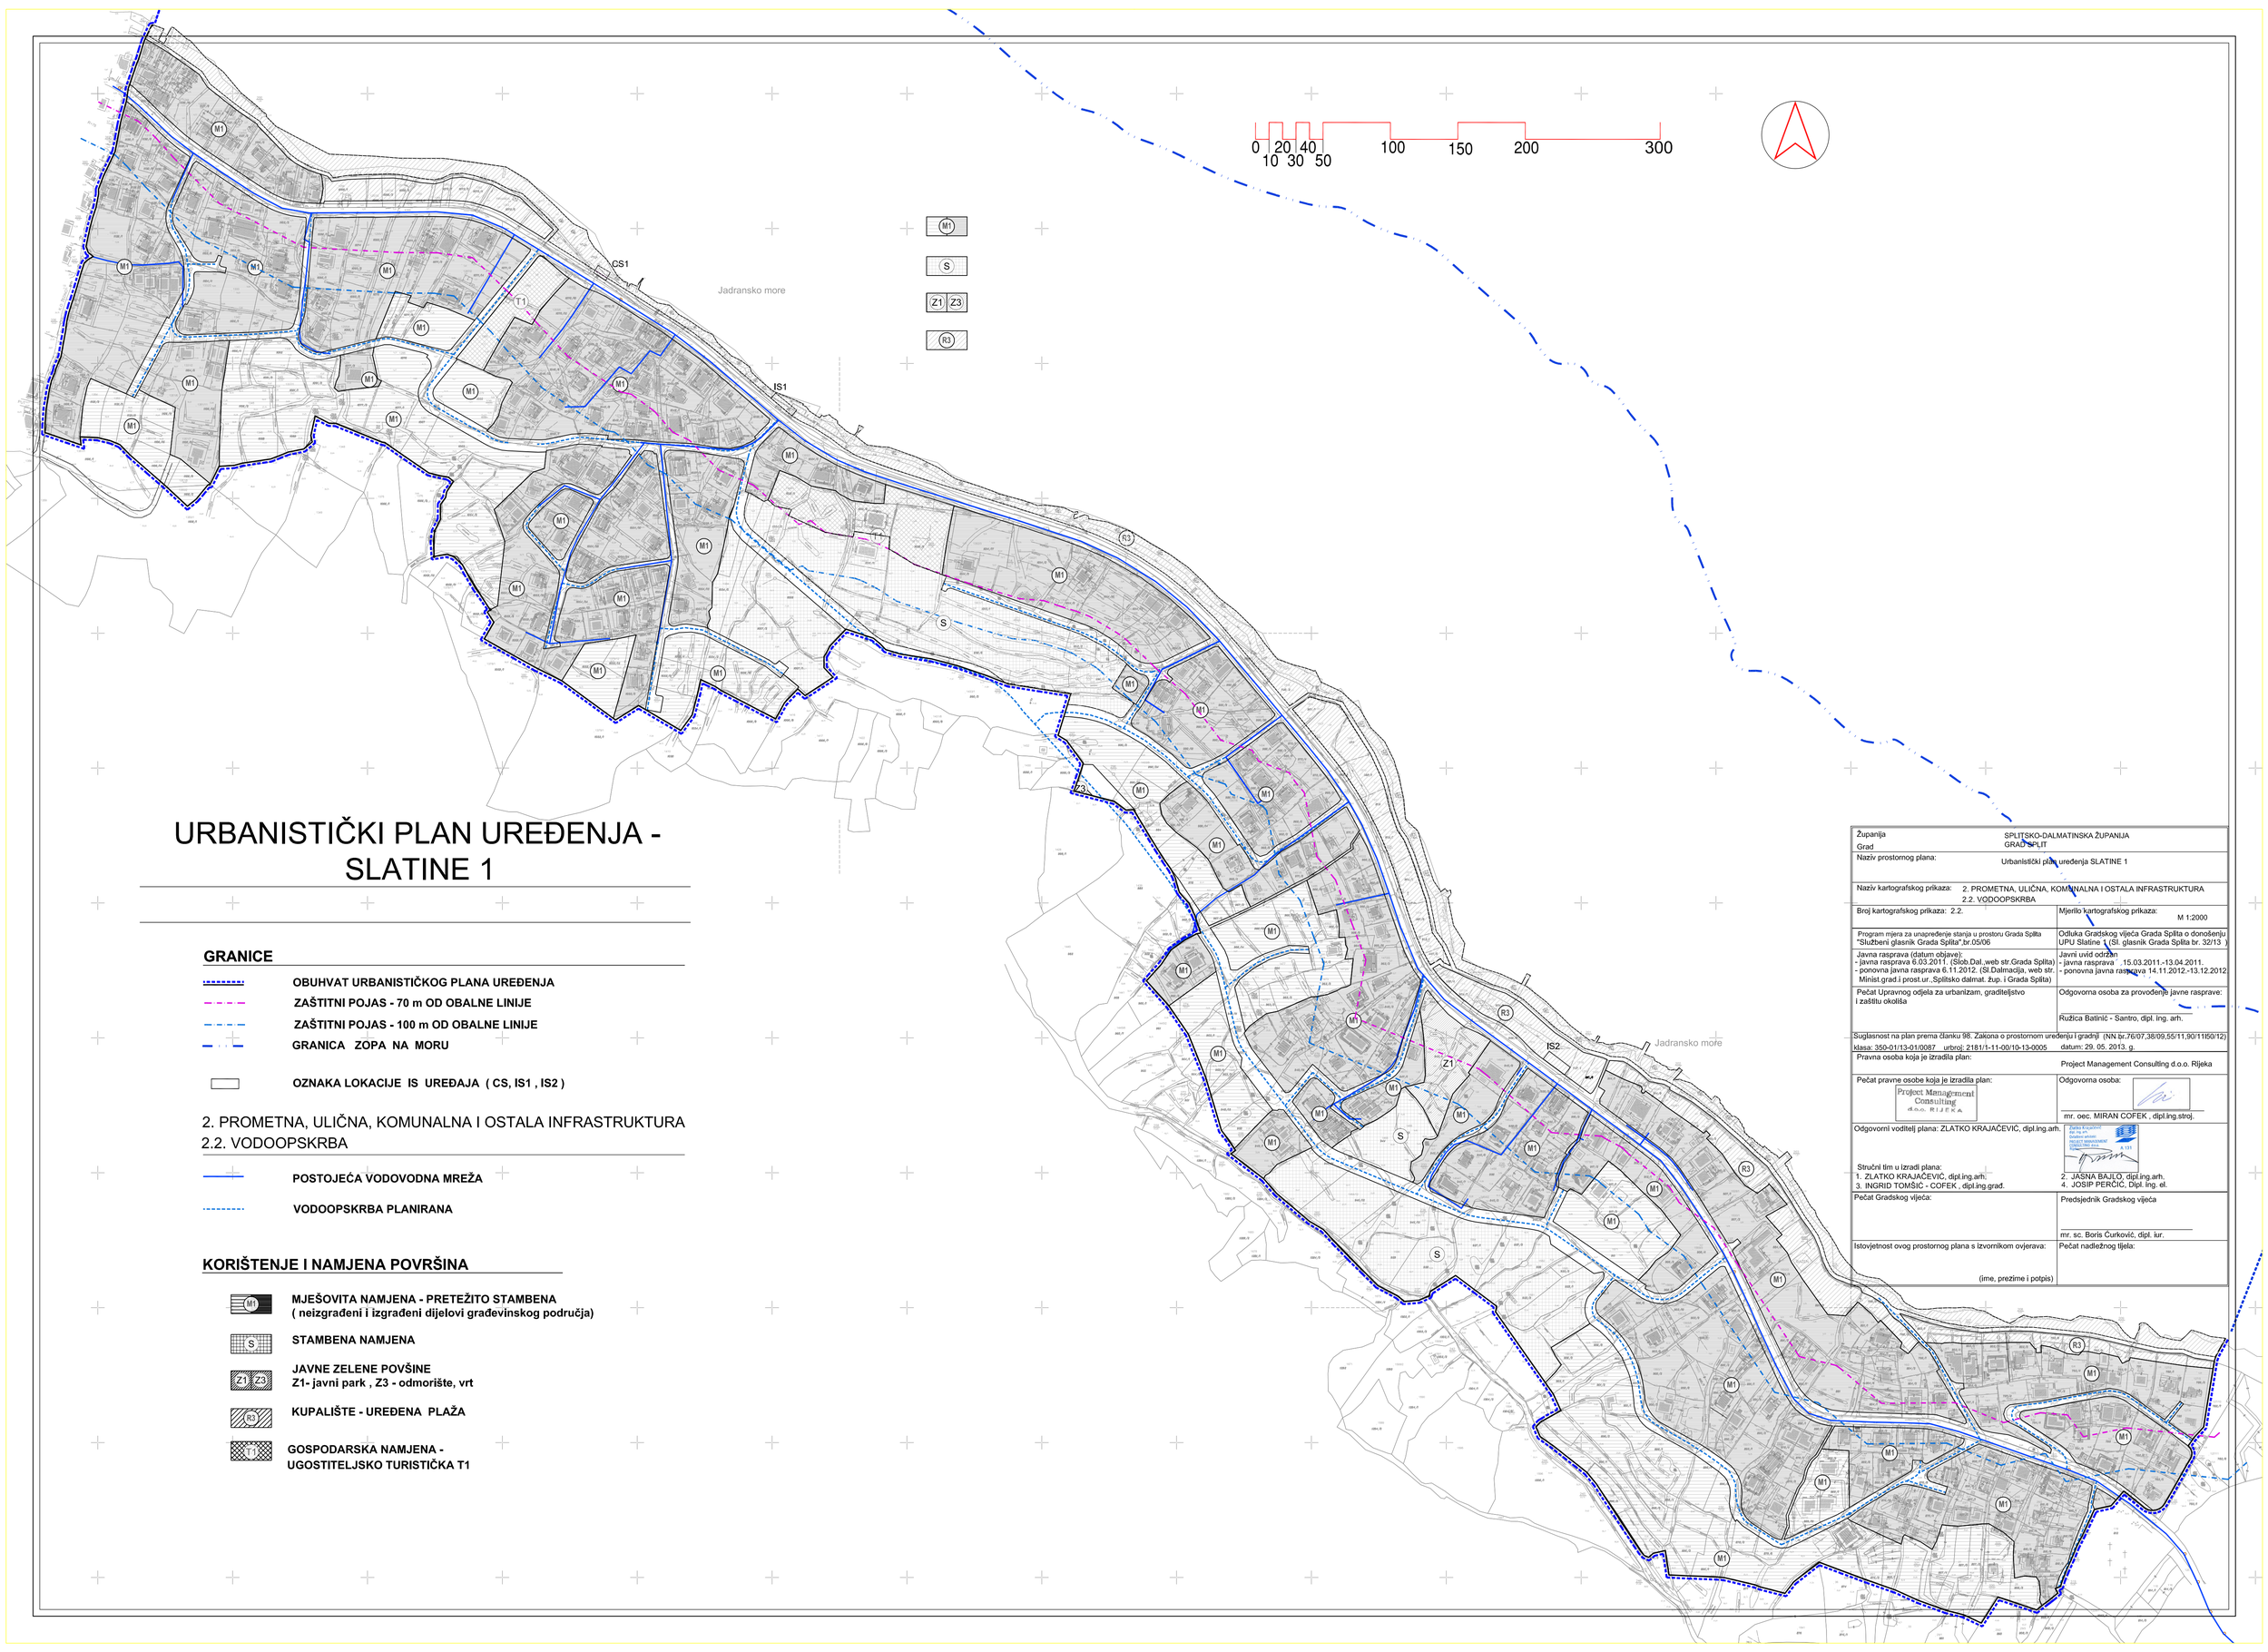

Županija Grad	SPLITSKO-DALMATINSKA ŽUPANIJA GRAD SPLIT
Naziv prostornog plana:	Urbanistički plan uređenja SLATINE 1
Naziv kartografskog prikaza:	2. PROMETNA, ULIČNA, KOMUNALNA I OSTALA INFRASTRUKTURA 2.2. VODOOPSKRBA
Broj kartografskog prikaza: 2.2.	Mjerilo kartografskog prikaza: M 1:2000
Program mjera za unapređenje stanja u prostoru Grada Splita "Službeni glasnik Grada Splita",br.05/06	Odluka Gradskog vijeća Grada Splita o donošenju UPU Slatine 1 (Sl. glasnik Grada Splita br. 32/13)
Javna rasprava (datum objave): - javna rasprava 6.03.2011. (Slob.Dal.,web str.Grada Splita) - ponovna javna rasprava 6.11.2012. (Sl.Dalmacija, web str. Minist.grad.i prost.ur.,Splitsko dalmat. žup. i Grada Splita)	Javni uvid održan - javna rasprava 15.03.2011.-13.04.2011. - ponovna javna rasprava 14.11.2012.-13.12.2012
Pečat Upravnog odjela za urbanizam, graditeljstvo i zaštitu okoliša	Odgovorna osoba za provođenje javne rasprave: Ružica Batinić - Santro, dipl. ing. arh.
Suglasnost na plan prema članku 98. Zakona o prostornom uređenju i gradnji (NN br.76/07,38/09,55/11,90/11150/12) klasa: 350-01/13-01/0087 urbroj: 2181/1-11-00/10-13-0005	datum: 29. 05. 2013. g.
Pravna osoba koja je izradila plan: Project Management Consulting d.o.o. Rijeka	
Pečat pravne osobe koja je izradila plan: Project Management Consulting d.o.o. RIJEKA	Odgovorna osoba: mr. oec. MIRAN COFEK , dipl.ing.stroj.
Odgovorni voditelj plana: ZLATKO KRAJAČEVIĆ, dipl.ing.arh. Stručni tim u izradi plana: 1. ZLATKO KRAJAČEVIĆ, dipl.ing.arh. 3. INGRID TOMŠIĆ - COFEK , dipl.ing.grad.	2. JASNA BAJLO, dipl.ing.arh. 4. JOSIP PERČIĆ, Dipl. ing. el.
Pečat Gradskog vijeća:	Predsjednik Gradskog vijeća mr. sc. Boris Ćurković, dipl. iur.
Istovjetnost ovog prostornog plana s izvornikom ovjerava: (ime, prezime i potpis)	Pečat nadležnog tijela: