
IZMJENE I DOPUNE DETALJNOG PLANA UREĐENJA ISTOČNOG DIJELA PODRUČJA DUILOVO

11. Plan parcelacije

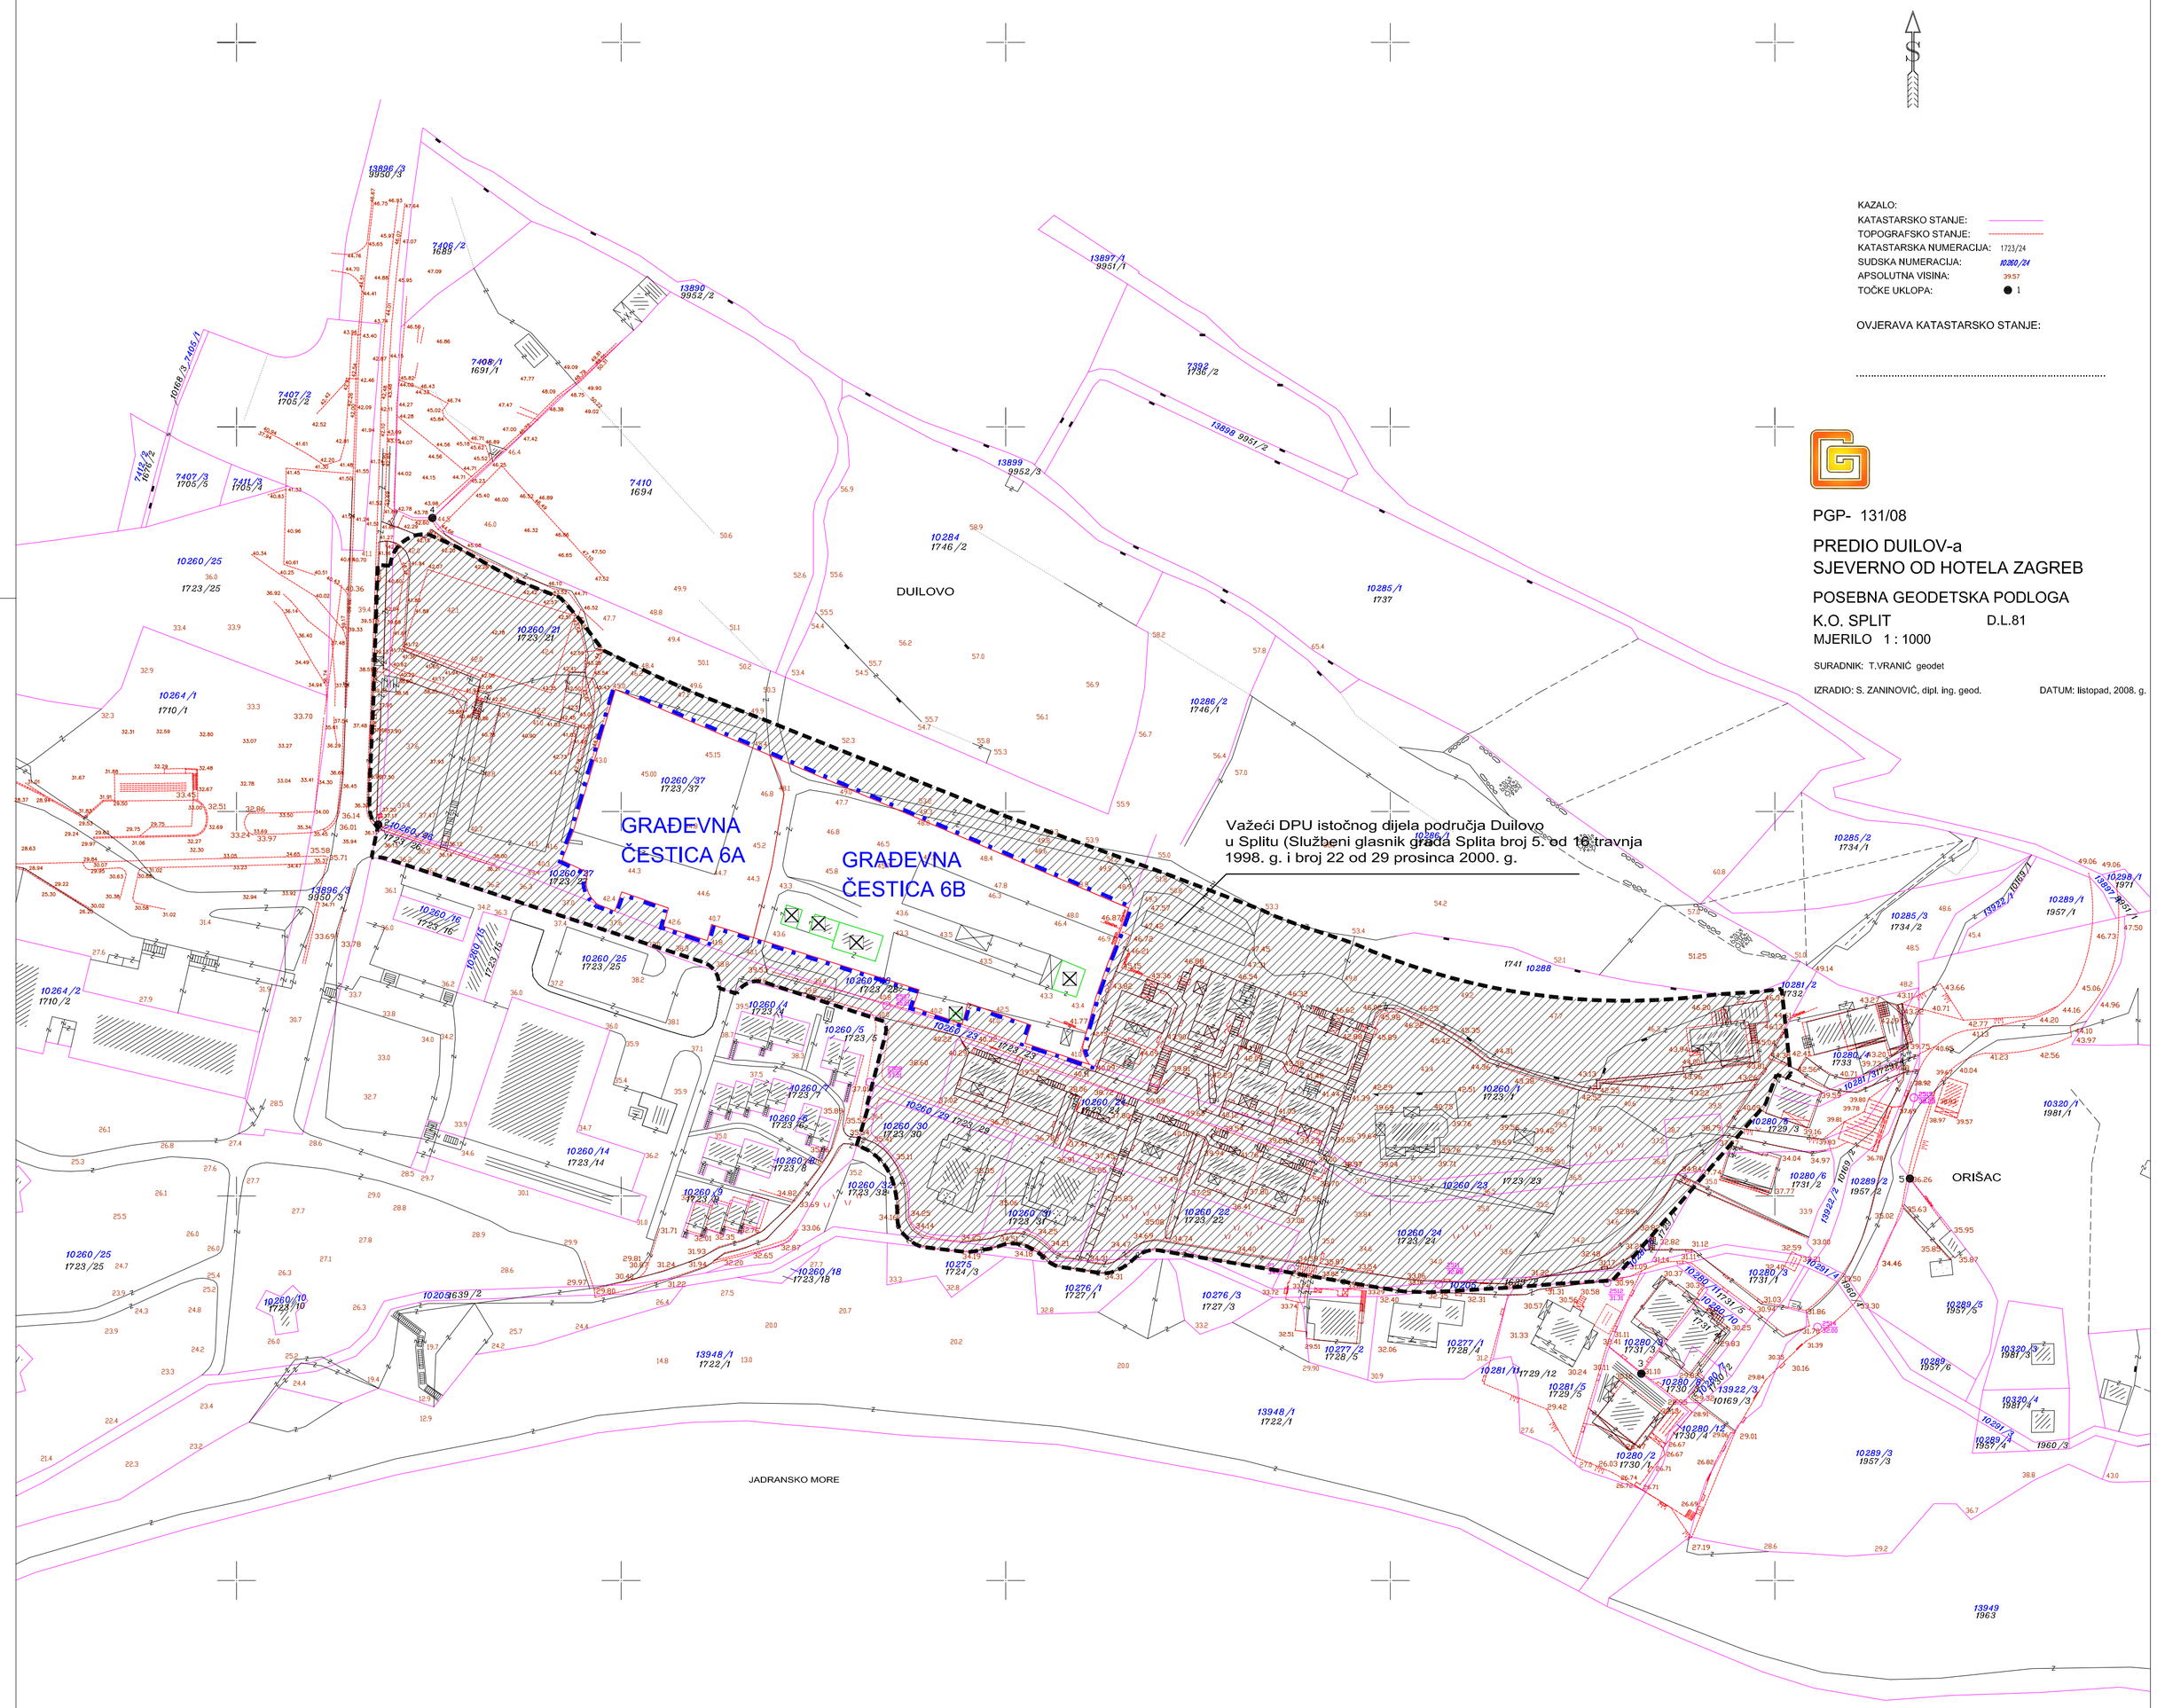

KAZALO:
KATASTARSKO STANJE:
TOPOGRAFSKO STANJE:
KATASTARSKA NUMERACIJA: 1723/24
SUDSKA NUMERACIJA: *10260/24*
APSOLUTNA VISINA: 39.57
TOČKE UKLOPA: 1

OVJERAVA KATASTARSKO STANJE:

.....

PGP- 131/08

PREDIO DUILOV-a
SJEVERNO OD HOTELA ZAGREB

POSEBNA GEODETSKA PODLOGA
K.O. SPLIT D.L.81
MJERILO 1 : 1000

SURADNIK: T.VRANIČ geodet

IZRADIO: S. ZANINOVIĆ, dipl. ing. geod. DATUM: listopad, 2008. g.

TUMAČ:

Granice

- GRANICA OBUHVATA DPU-a
- GRANICA OBUHVATA IZMJENA I DOPUNA DPU-a
- DIO DPU-a KOJI OSTAJE NA SNAZI
- GRANICA GRAĐEVNE ČESTICE
- 6A — OZNAKA PARCELE
- UKLANJANE POSTOJEĆE GRAĐEVINE

Županija splitsko-dalmatinska	**Grad Split**
Naziv prostornog plana:	Izmjene i dopune Detaljnog plana uređenja istočnog dijela područja Duilovo u Splitu
Naziv kartografskog prikaza:	Plan parcelacije
Broj kartografskog prikaza: 11	**Mjerilo kartografskog prikaza:** 1:1000
Odluka o izradi izmjena i dopuna: "Službeni glasnik Grada Splita" broj 13/13	**Odluka predstavničkog tijela o donošenju plana:** "Službeni glasnik Grada Splita" broj 52/13
Javna rasprava (datum objave): -web stranica MZOPUG, 10.05.2013.; -dnevni list "Slobodna Dalmacija",12.05 2013.; -web stranica i oglasna ploča Grada Splita i web stranica županije, 13.05.2013	**Javni uvid održan** od: 23.svibnja 2013. do: 31.svibnja 2013.
Pečat tijela odgovornog za provođenje javne rasprave:	**Odgovorna osoba za provođenje javne rasprave:** Ružica Batinić Santro, d.i.a.
Suglasnost na plan prema članku 98. Zakona o prostornom uređenju (NN 76/07, 38/09, 55/11, 90/11, 50/12), klasa:350-01/13-01/0167, Urbroj:2181/1-11-00/01-13-0003, izdane od SPLITSKO-DALMATISNKA ŽUPANIJA Upravni odjel za prostorno uređenje župan : Zlatko Ževrnja, diopl.oec	datum:11.10.2013
Pravna osoba koja je izradila plan:	ARHIPOLIS d.o.o. Split
Pečat osobe koja je izradila plan:	**Odgovorna osoba:** Neno Kezić, direktor
Odgovorni voditelj plana:	Neno Kezić, d.i.a.
Stručni tim u izradi plana: 1. Neno Kezić, d.i.a., koordinator izrade 2. Eduard Katačić, d.i.a.	**Volt-ing d.o.o. Split** 3. Mladen Žanić, d.i.g. **Ruben d.o.o.** 4. Ksenija Ricov, d.i.g.
Pečat predstavničkog tijela:	**Predsjednik predstavničkog tijela:** mr.sc. Boris Ćurković, dipl.iur.
Istovjetnost ovog prostornog plana s izvornikom ovjerava:	**Pečat nadležnog tijela:**

Mladen Žanić
dipl. ing. el.
ovlašteni inženjer elektrotehnike
VOLT-ING d.o.o.
E 394