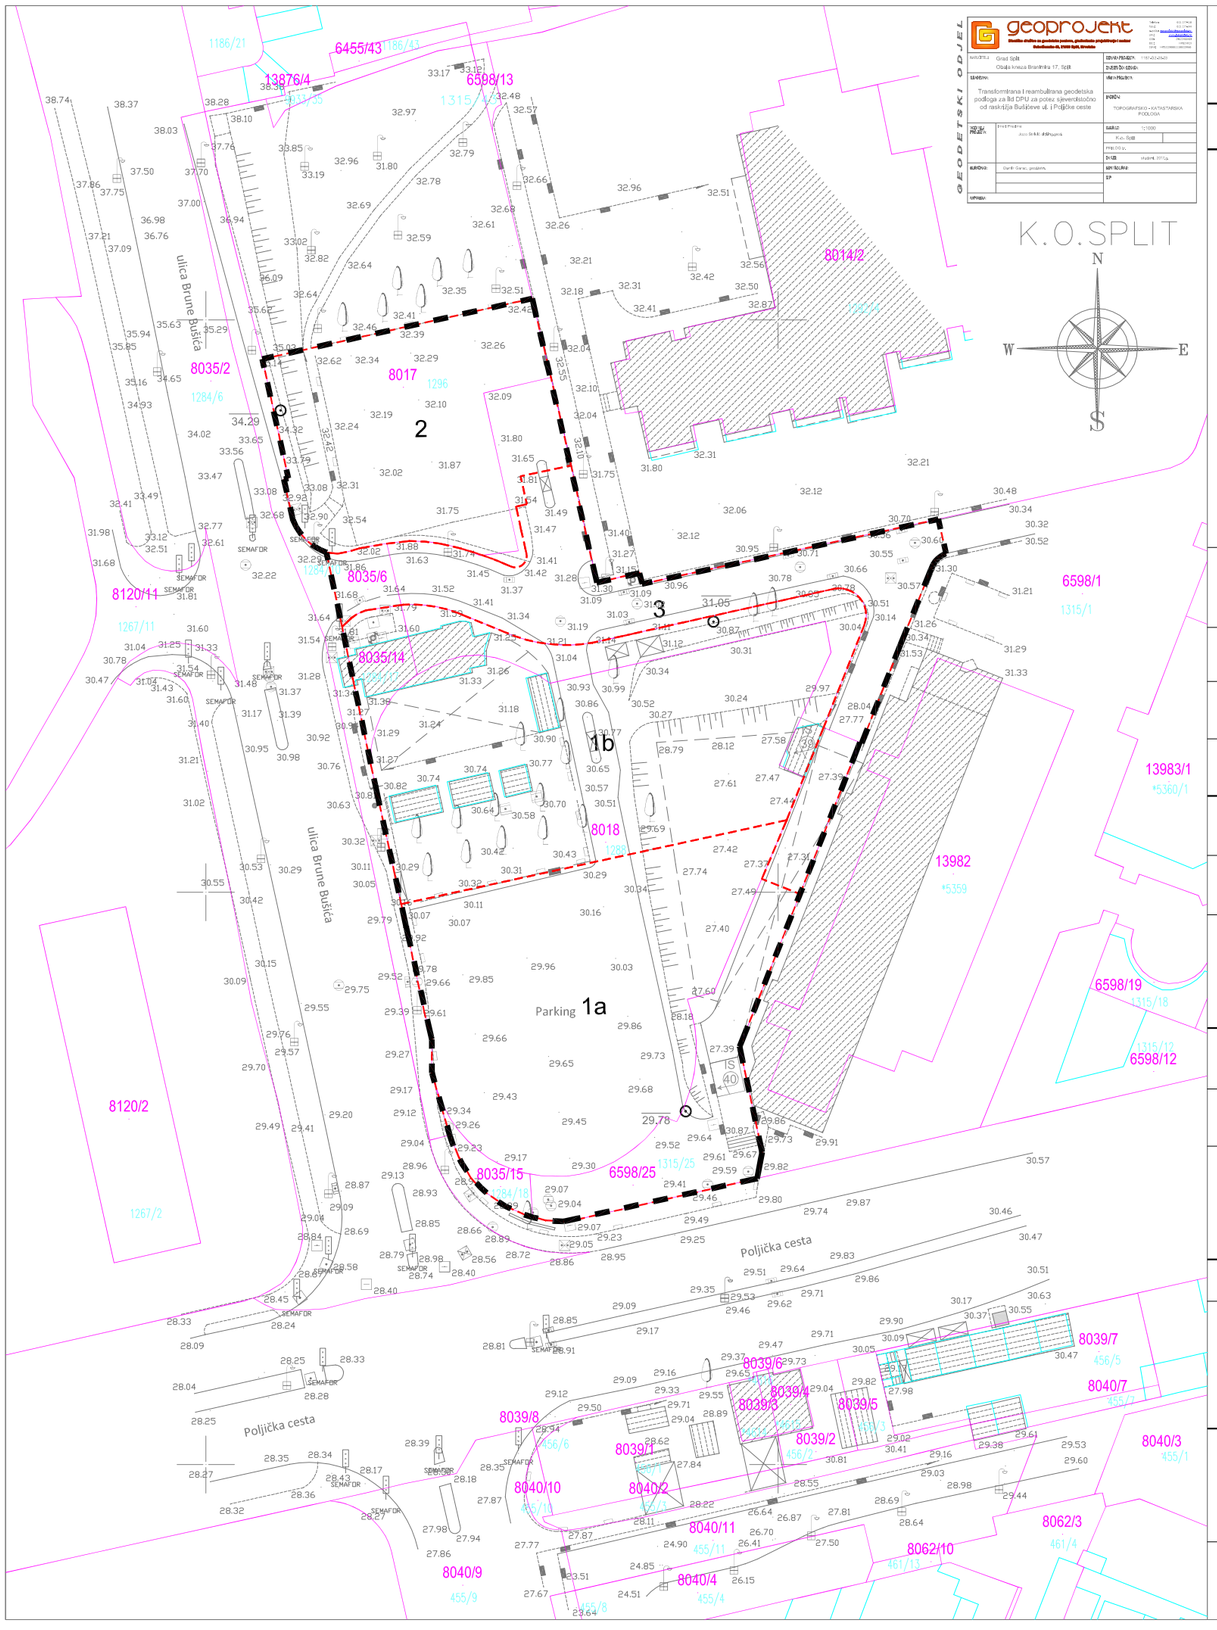

0 5 10 50 100

TUMAČ ZNAKOVLJA:

- – – – OBUHVAT DETALJNOG PLANA UREĐENJA
- - - - - - GRANICA GRAĐEVNE ČESTICE
- 1a...3 OZNAKA GRAĐEVNE ČESTICE

Županija:	SPLITSKO-DALMATINSKA
Općina / grad:	GRAD SPLIT
Naziv prostornog plana:	IZMJENE I DOPUNE DPU-a POTEZA SJEVEROISTOČNO OD RASKRIŽJA ULICA BRUNE BUŠIĆA I POLJIČKE CESTE
Naziv kartografskog prikaza:	UVJETI GRADNJE - PLAN PARCELACIJE
Broj kartografskog prikaza: 4.1.	Mjerilo kartografskog prikaza: 1:1000
Odluka predstavničkog tijela o izradi Izmjena i dopuna plana SLUŽBENI GLASNIK GRADA SPLITA, broj 54/16	Odluka predstavničkog tijela o donošenju Izmjena i dopuna plana
Javna rasprava (datum objave) 19.12.2017. godine na mrežnoj stranici MGIPU-a i Grada Splita 28.12.2017. godine u "Slobodnoj Dalmaciji"	Javni uvid održan od: 11. siječnja 2018. godine do: 18. siječnja 2018. godine
Pečat tijela odgovornog za provođenje javne rasprave:	Odgovorna osoba za provođenje javne rasprave: Branka Mimica, d.i.a.
Suglasnost na plan prema članku 108. Zakona o prostornom uređenju ("Narodne novine". br.153/13, 65/17) Ur.broj: Klasa: Datum:	
Pravna osoba/tijelo koje je izradilo plan:	"ARCHING STUDIO" d.o.o. Split
Pečat pravne osobe/tijela koje je izradilo plan:	Odgovorna osoba: Srđan Šegvić, d.i.a.
Odgovorni voditelj:	Srđan Šegvić, d.i.a.

Stručni tim u izradi plana:		
PLANER:	SRĐAN ŠEGVIĆ, dipl.ing.arh.	ARCHING STUDIO d.o.o. Split
SURADNICI:	GORAN MILUN, ing.arh.	ARCHING STUDIO d.o.o. Split
	MIRELA BUBLE, dipl.oec.	ARCHING STUDIO d.o.o. Split
	IVO MAKJANIĆ, dipl.ing.građ.	HIDRODIZAJN d.o.o. Split
	JOSIP GILJANOVIĆ, dipl.ing.elek.	GILAN d.o.o. Split
	ANA CRLJENICA, mag.ing.prosp.arh.	JADRO d.d., Split

Pečat predstavničkog tijela: GRAD SPLIT, GRADSKO VIJEĆE	Predsjednik predstavničkog tijela: Jure Šundov
Istovjetnost ovog prostornog plana s izvornikom ovjerava:	Pečat nadležnog tijela: